

**Agenzia delle Entrate
CATASTO FABBRICATI
Ufficio Provinciale di
Catania**

Dichiarazione protocollo n.

Comune di Catania

Corso Italia

civ. 92

Identificativi Catastali:

Sezione:

Foglio:

Particella:

Subalterno:

Compilata da:

Figarra Orazio

Iscritto all'albo:



Architetti

Planimetria

Scheda n. 1

Scala 1:200

Pianta Piano Terra
H=3.35

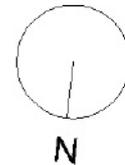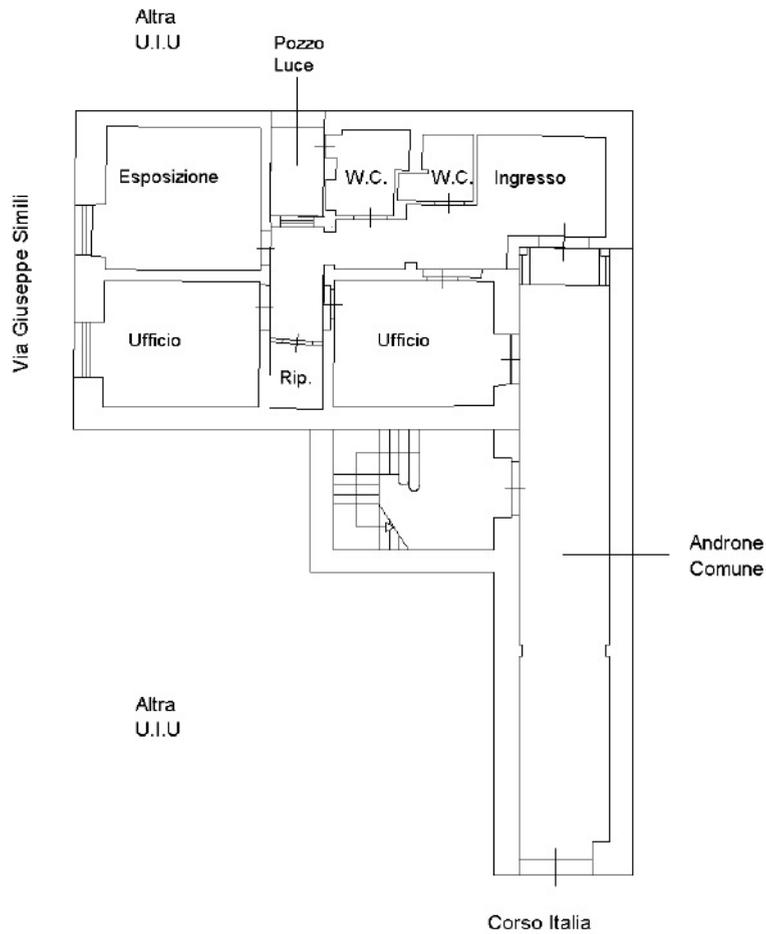

Ultima planimetria in atti

Data: 19/

Totale sc.