


Planimetria di u.i.u. in Comune di Catania
Via Squillaci

Scheda n. 1 Scala 1:200

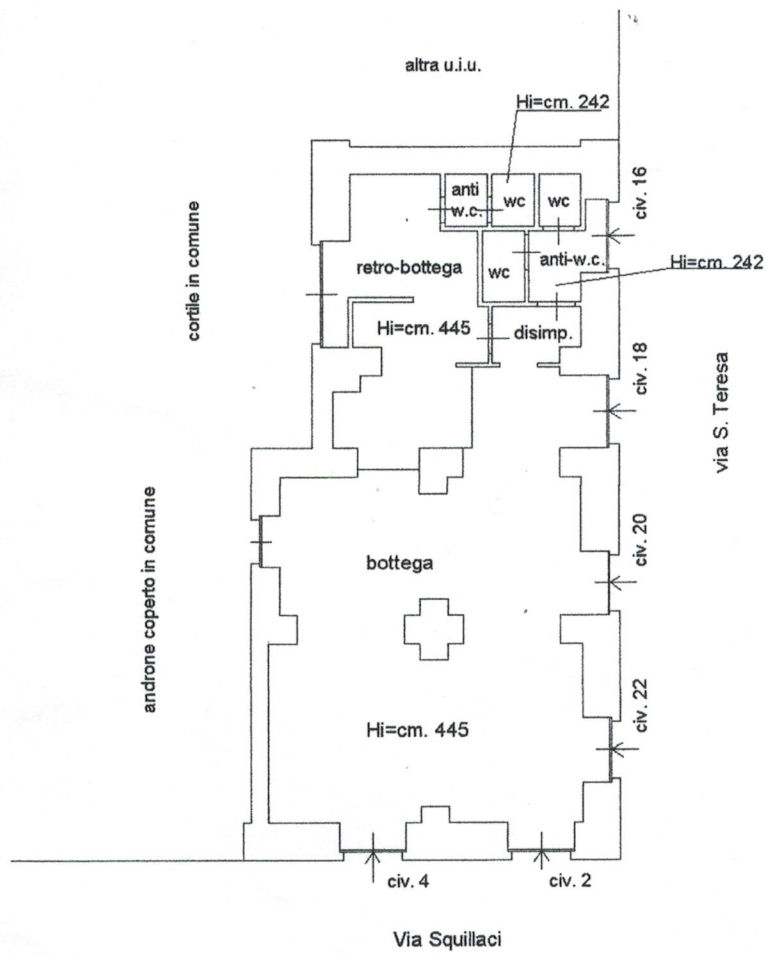

PIANTA PIANO TERRA

