


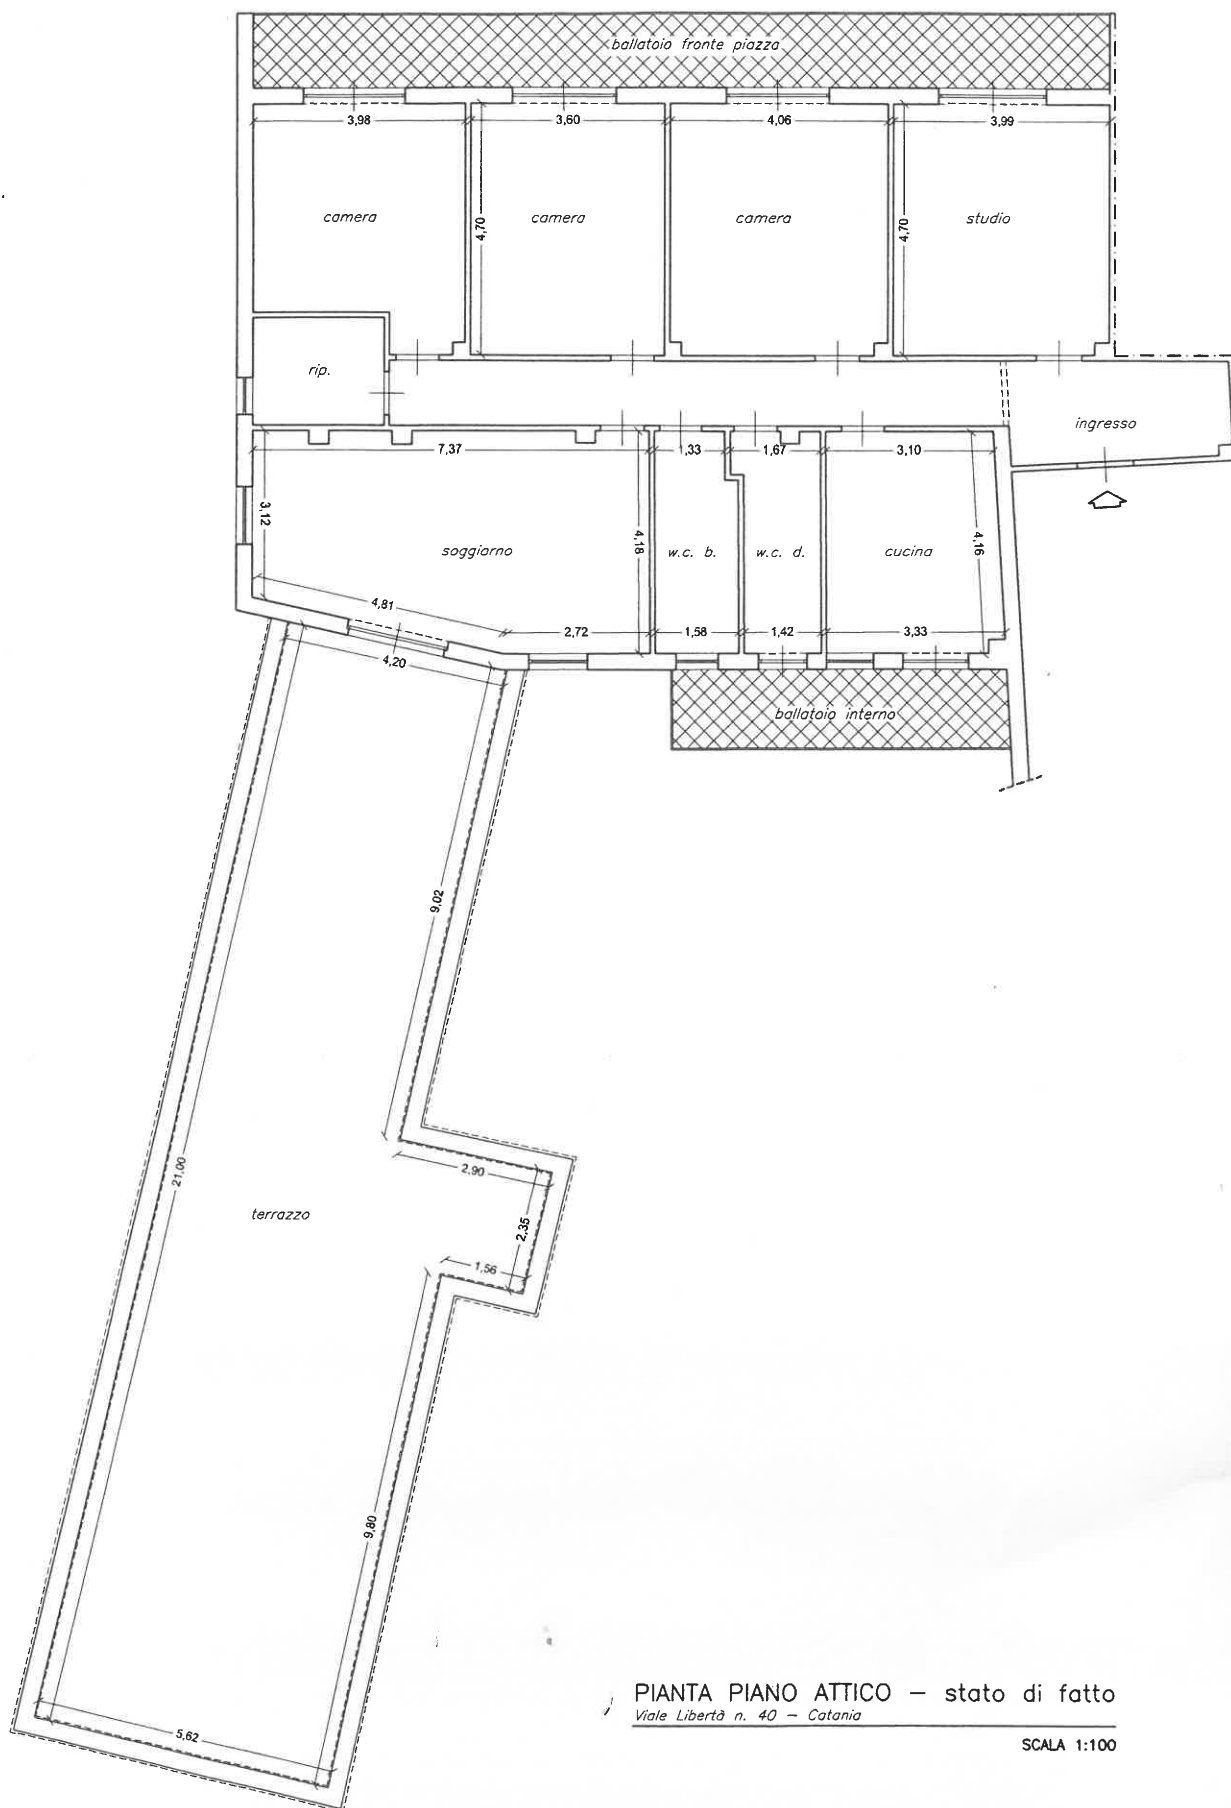

PIANTA PIANO ATTICO - stato di fatto
Viale Libertà n. 40 - Catania

SCALA 1:100