


Agenzia delle Entrate
CATASTO FABBRICATI
Ufficio provinciale di
Catania

Dichiarazione protocollo n. CT0192763 10/10/2024

Comune di San Giovanni La Punta
Via Vittorio Emanuele Orlando

Planimetria

Scheda n.1 Scala 1:200

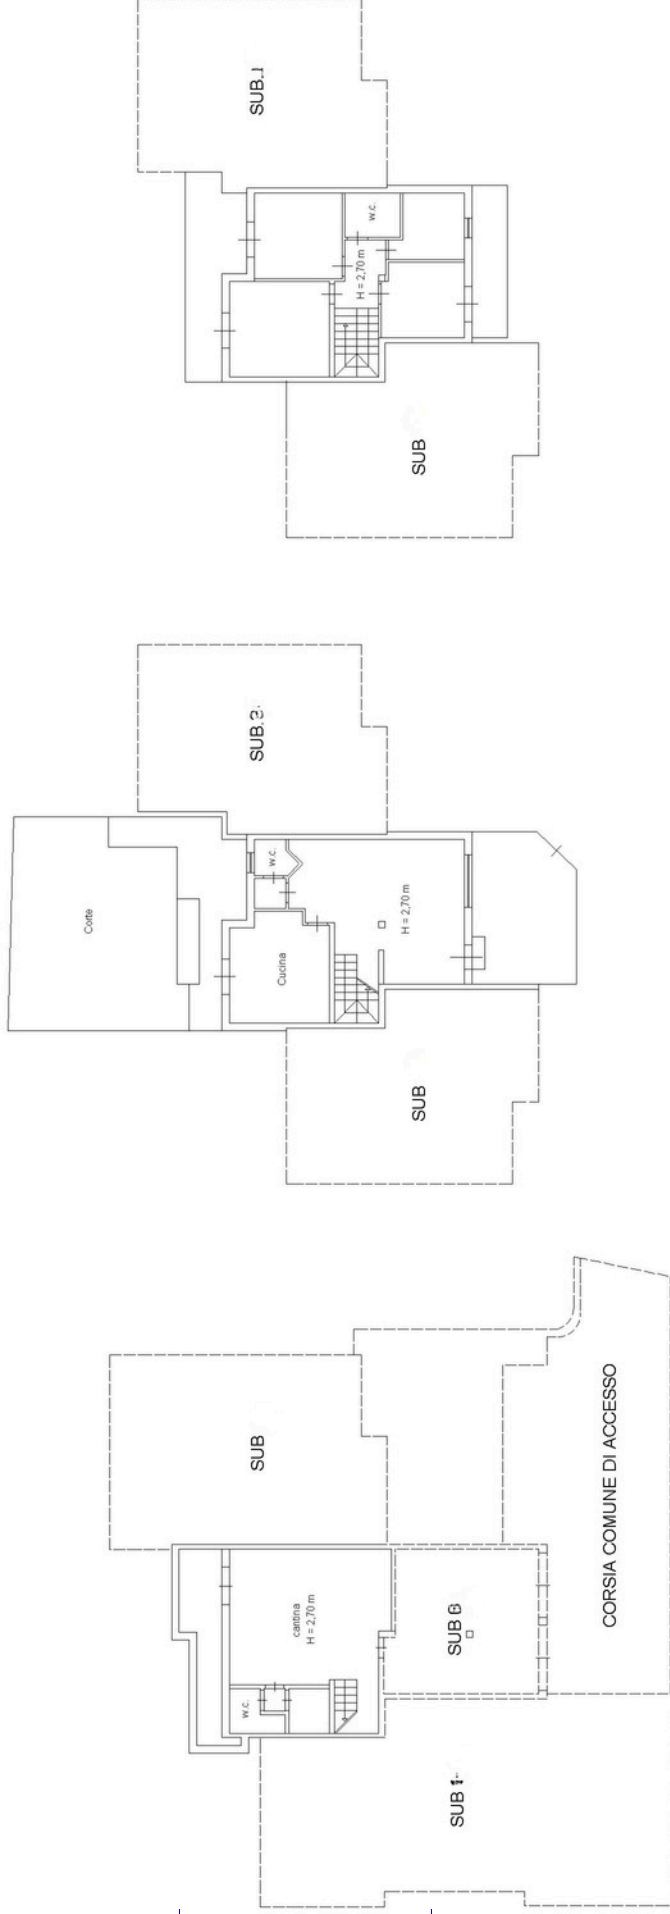

PIANTA PIANO PRIMO

PIANTA PIANO TERRA

PIANTA PIANO 1/S

10 metri