


Planimetria


Scheda n.1

Scala 1:200

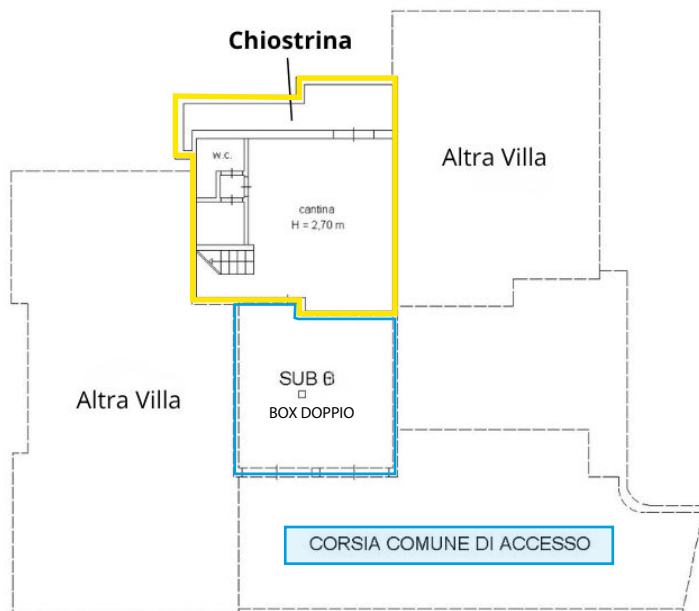


PIANTA PIANO 1/S

BOX DOPPIO

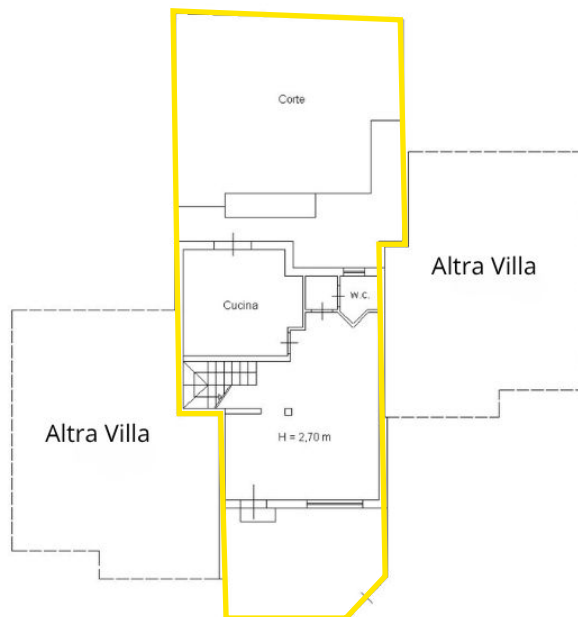

PIANTA PIANO TERRA

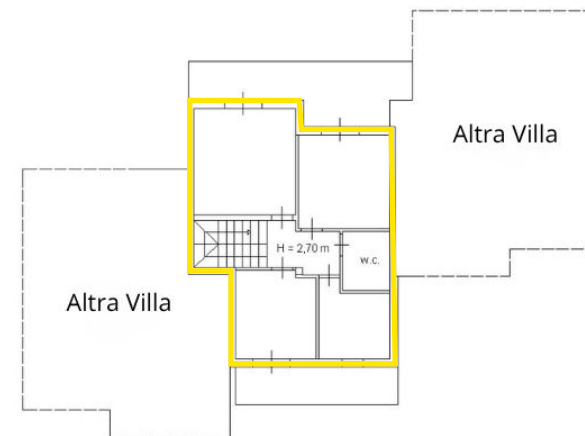

PIANTA PIANO PRIMO

