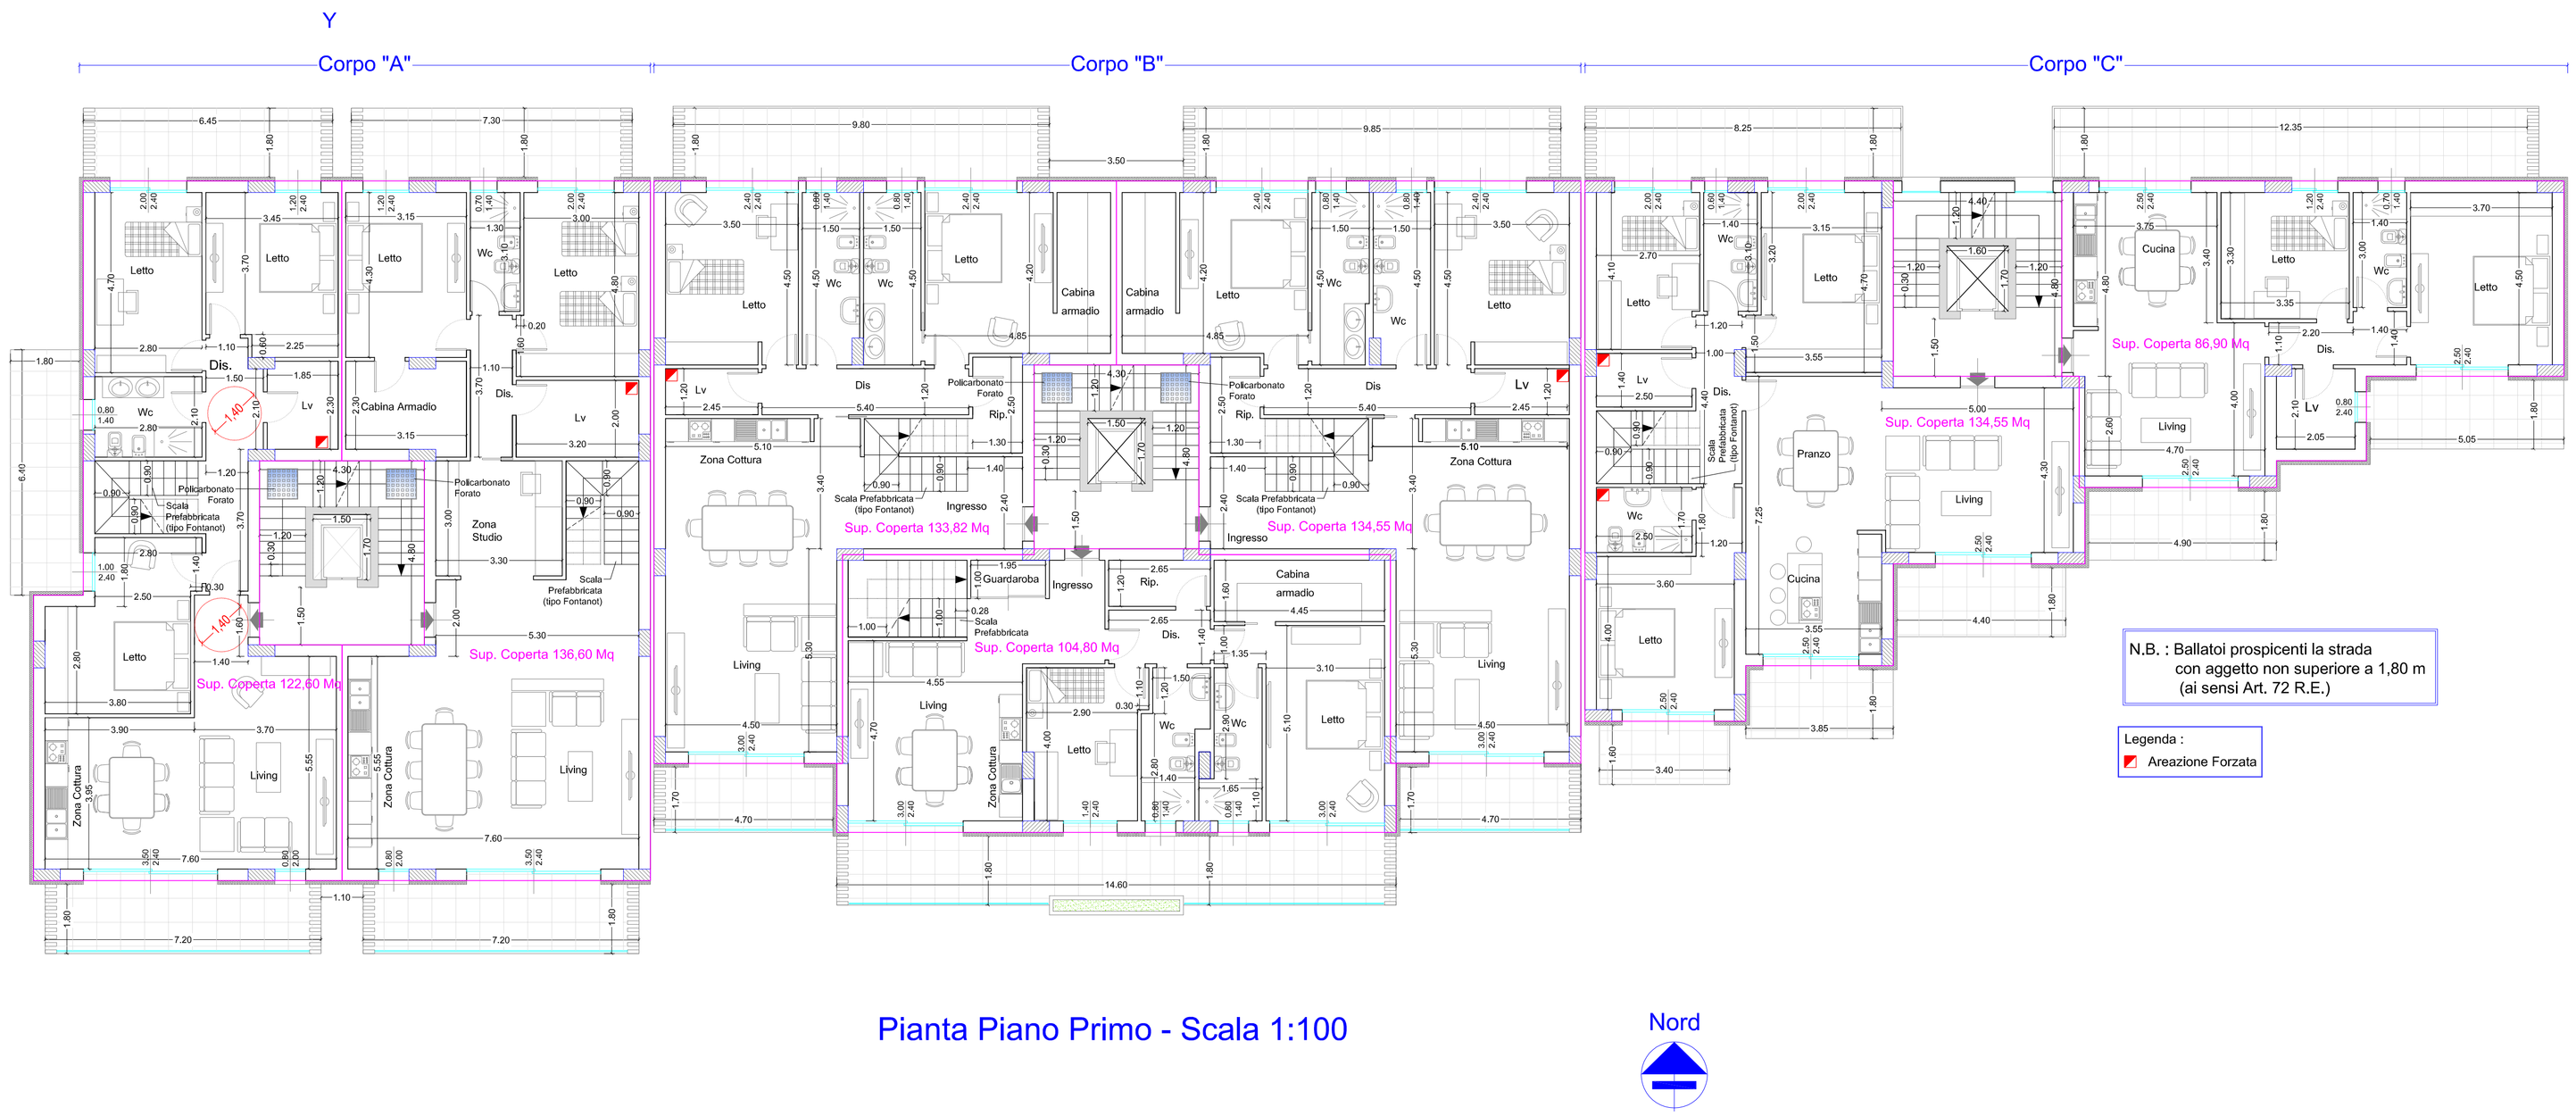
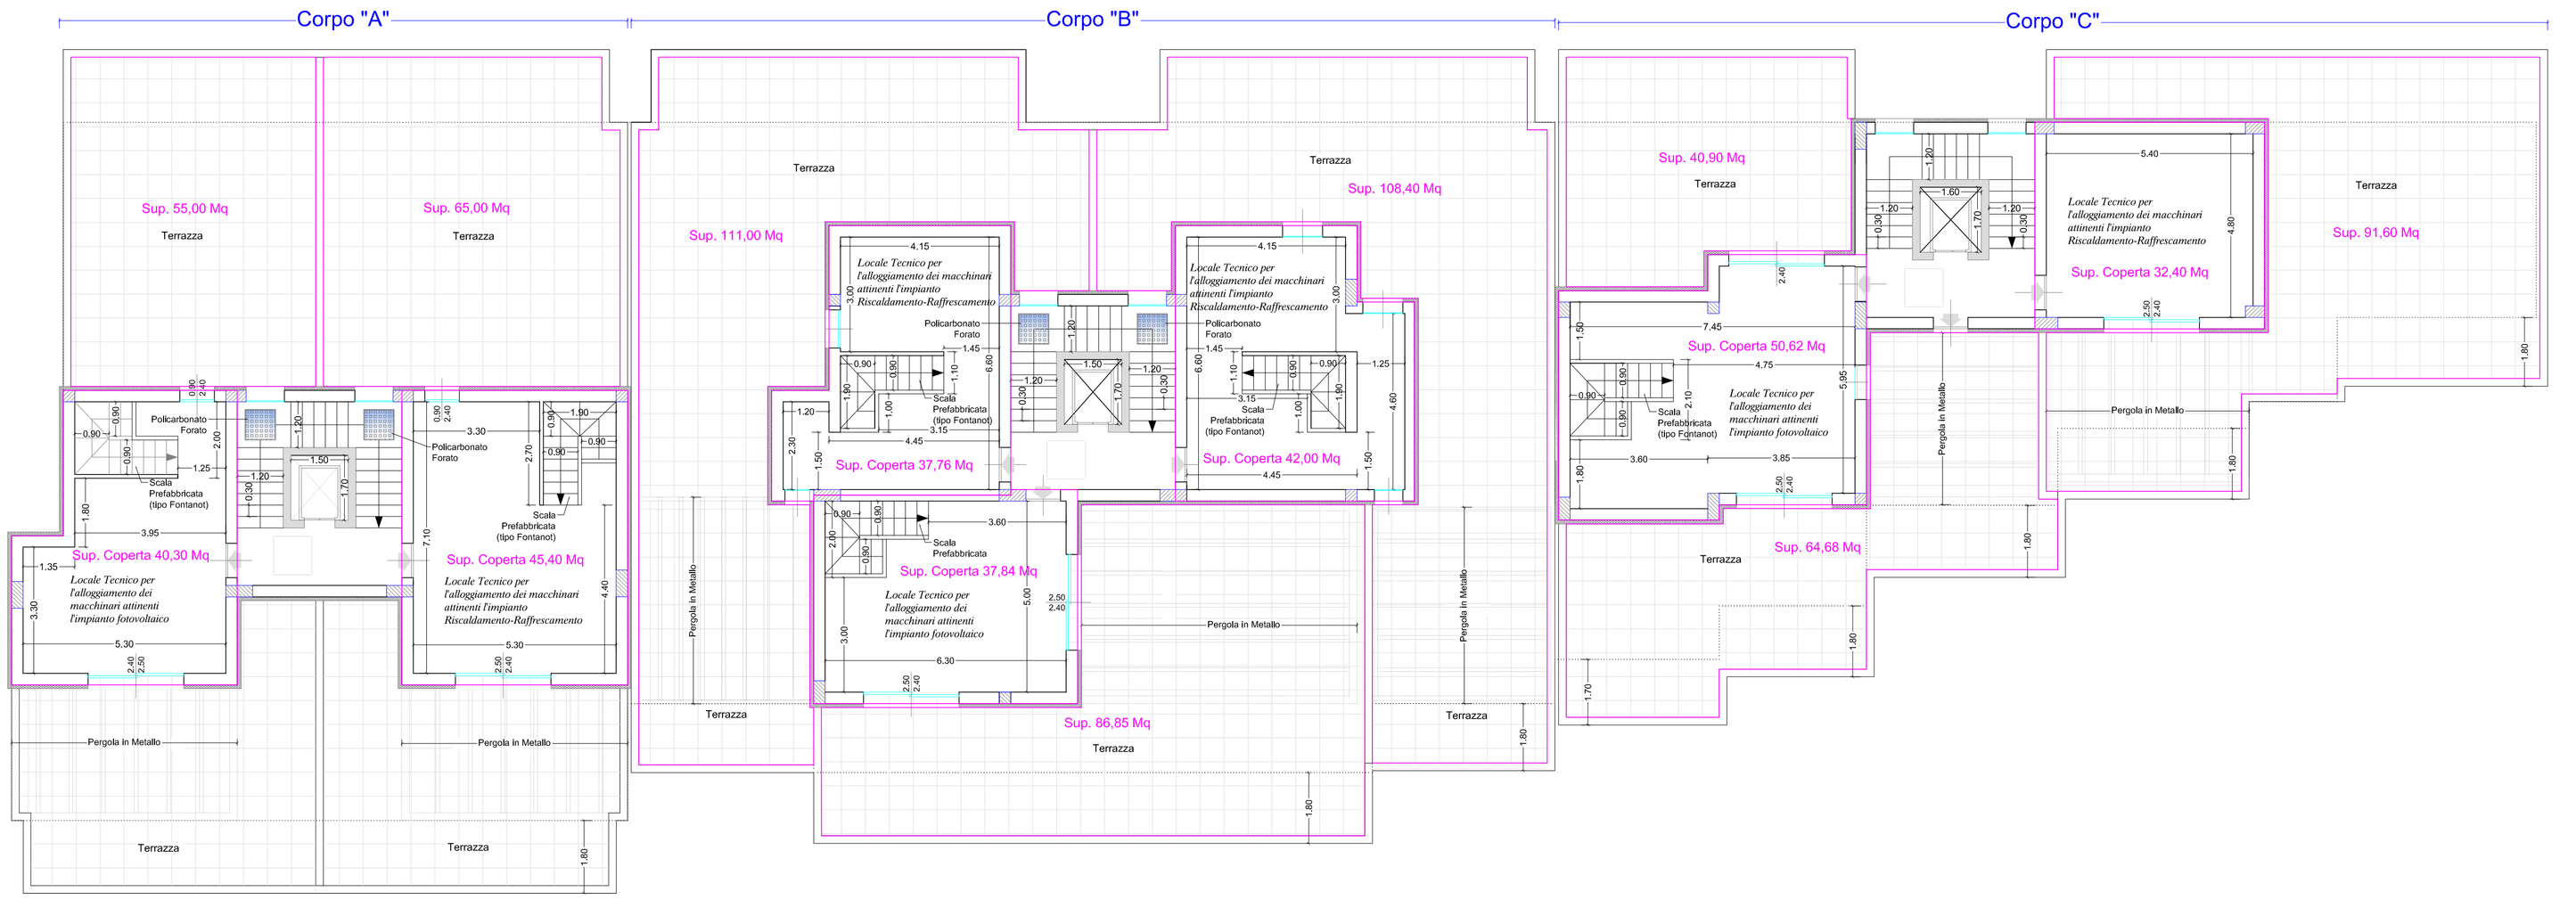

Y
Corpo "A"
Corpo "B"
Corpo "C"
Sup. Coperta 122,60 Mq
Sup. Coperta 136,60 Mq
Sup. Coperta 133,82 Mq
Sup. Coperta 104,80 Mq
Sup. Coperta 134,55 Mq
Sup. Coperta 134,55 Mq
Sup. Coperta 86,90 Mq
N.B. : Ballatoi prospicenti la strada con aggetto non superiore a 1,80 m (ai sensi Art. 72 R.E.)
Legenda :
Areazione Forzata
Pianta Piano Primo - Scala 1:100
Nord


Corpo "A"
Corpo "B"
Corpo "C"
Sup. 55,00 Mq
Sup. 65,00 Mq
Sup. 111,00 Mq
Sup. 108,40 Mq
Sup. 40,90 Mq
Sup. Coperta 40,30 Mq
Sup. Coperta 45,40 Mq
Sup. Coperta 37,76 Mq
Sup. Coperta 42,00 Mq
Sup. Coperta 37,84 Mq
Sup. 86,85 Mq
Sup. Coperta 50,62 Mq
Sup. Coperta 32,40 Mq
Sup. 91,60 Mq
Sup. 64,68 Mq
Pianta Copertura e Locali Tecnici - Scala 1:100