

Agenzia delle Entrate
CATASTO FABBRICATI
 Ufficio Provinciale di
 Catania

Dichiarazione protocollo n. 2014/2250

Planimetria di u.i.u. in Comune di Catania

Via Pietro Toselli

civ.

Identificativi Catastali:

Sezione:

Foglio:

Particella:

Subalterno:

Compilata da:

Iscritto all'albo:
 Ingegneri


Prov. Catania

Scheda n. 1

Scala 1:200


PIANO PRIMO (AMMEZZATO)

H = 1,90 m.

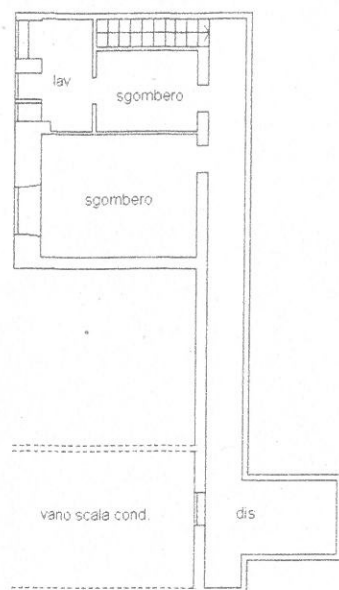

PIANO TERRA (RIALZATO)

H = 5,00 m.

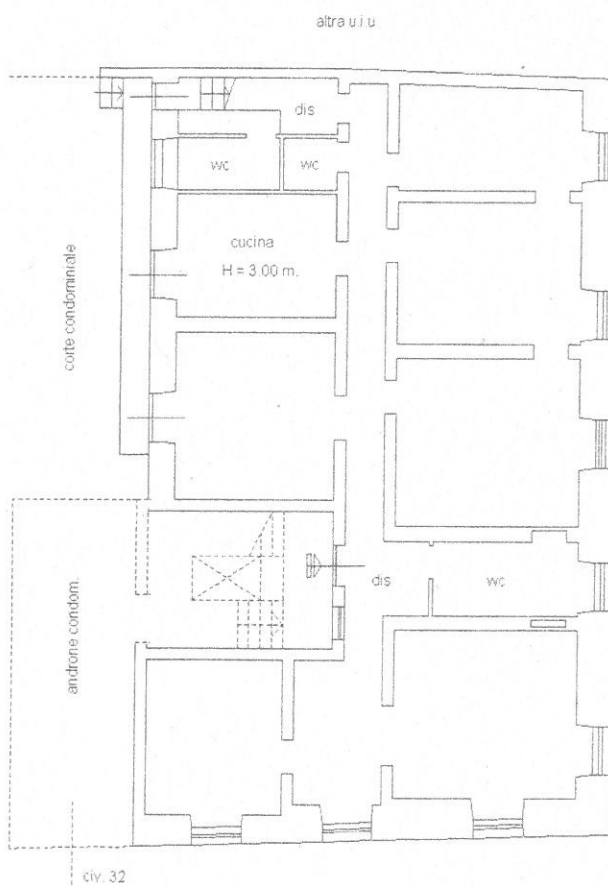

Via Guglielmo Oberdan

Via Pietro Toselli



Ultima Planimetria in atti

Di:
 Tot schede: 1 - Formato di acq.: A4(210x297) - Fatt. di scala: 1:1

Catasto dei fabbricati - Situazione al 19/07/2014 - Comune di Catania