

Agenzia delle Entrate
CATASTO FABBRICATI
Ufficio Provinciale di
Catania

Comune di Catania

Via Monsignore Ventimiglia

civ. 138

Planimetria


Scheda n. 1

Scala 1:200

Piano ammezzato sul secondo
H. 180 cm

altra u.i.u.
altro edificio

ABITAZIONE
PIANO SECONDO
scala B

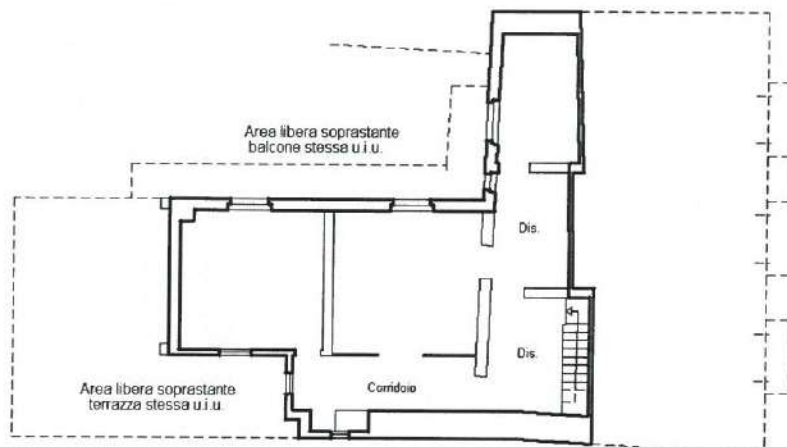

Piano secondo
H. 305 cm e H. 500 cm

altra u.i.u.
altro edificio

