


PIANTA ANTINCENDIO PIANO TERRA

Via G.Prati

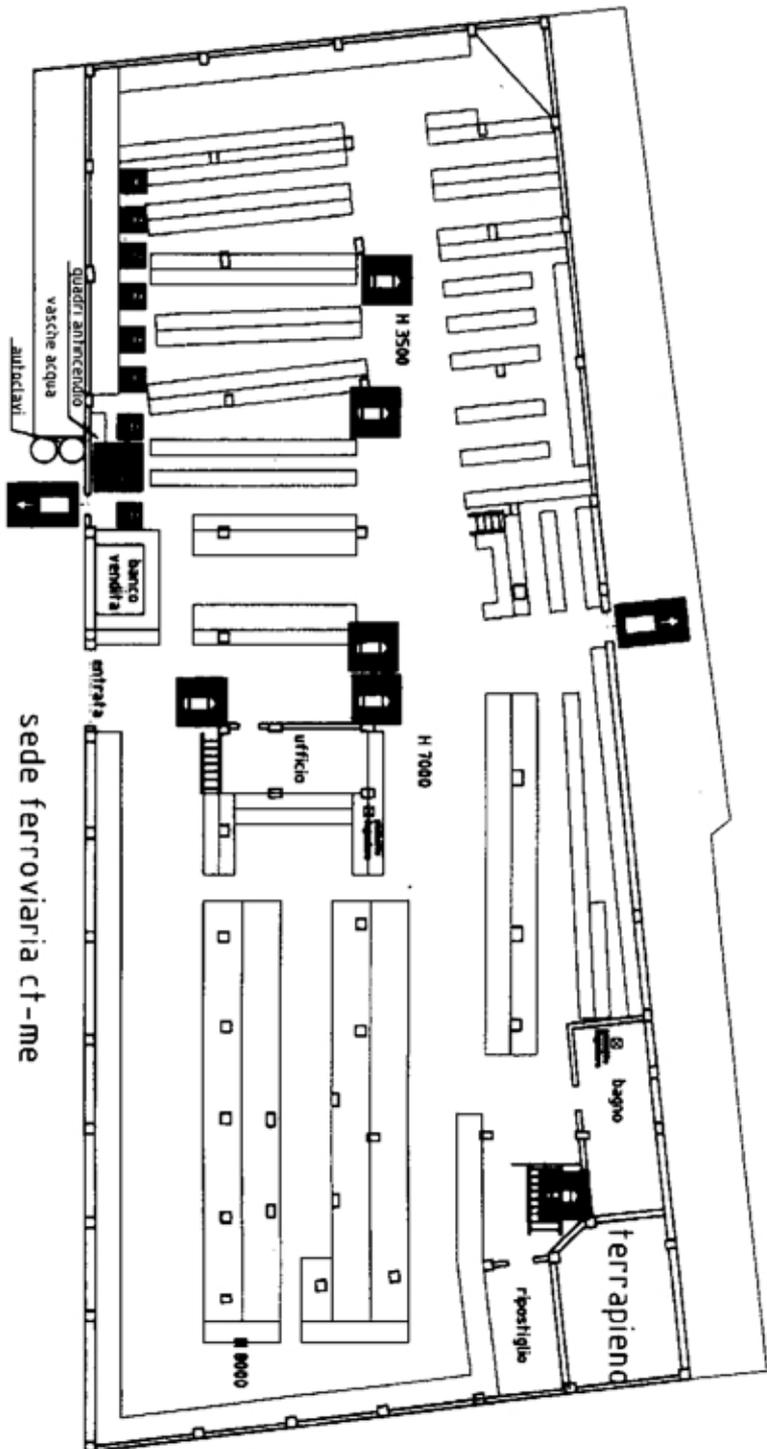

estintore a soffitto



uscita di emergenza




estintore portatile



idrante antincendio


PIANTA ANTINCENDIO PIANO PRIMO; GARAGES, UFFICI E CALDAIA

Via G.Prati

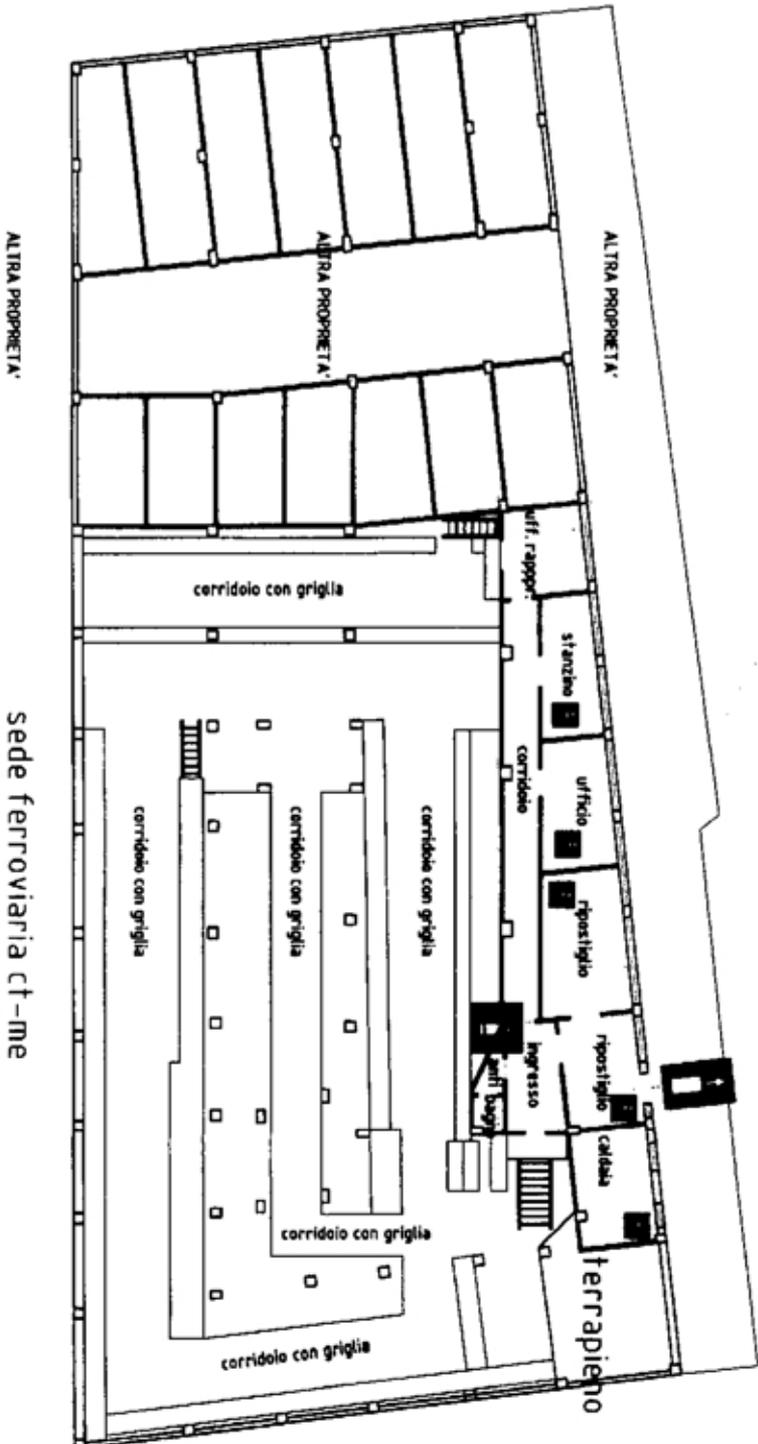

-  estintore a soffitto
-  estintore portatile
-  uscita di emergenza
-  idrante antincendio

PIANTA ANTINCENDIO PIANO SECONDO

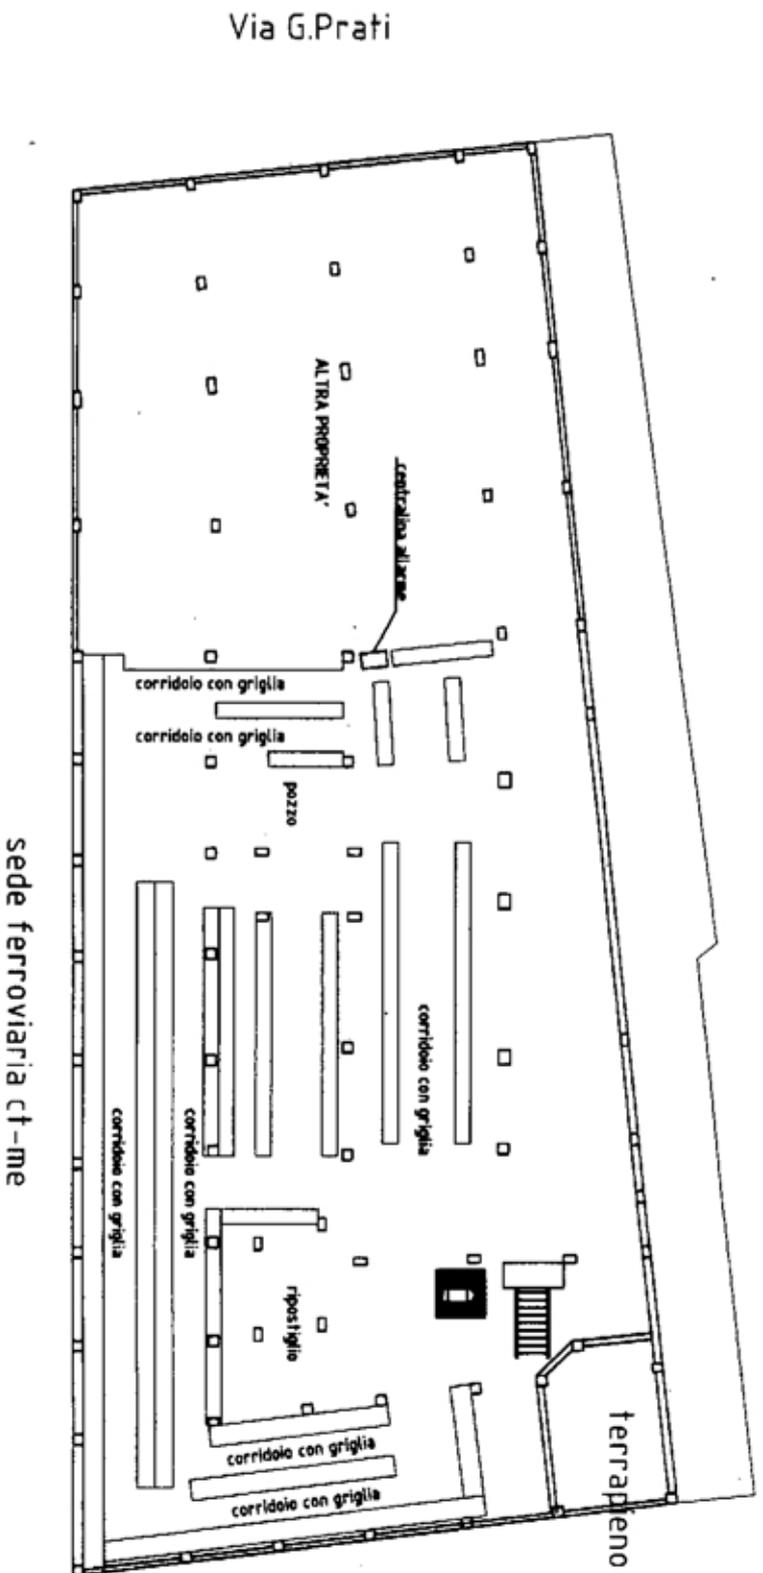

estintore a soffitto



uscita di emergenza



estintore portatile



idrante antincendio