


Planimetria dell'immobile situato nel Comune di Gravina Via Madonna di Gravina

Ditta _____

Allegata alla dichiarazione presentata all'Ufficio Tecnico Erariale di _____

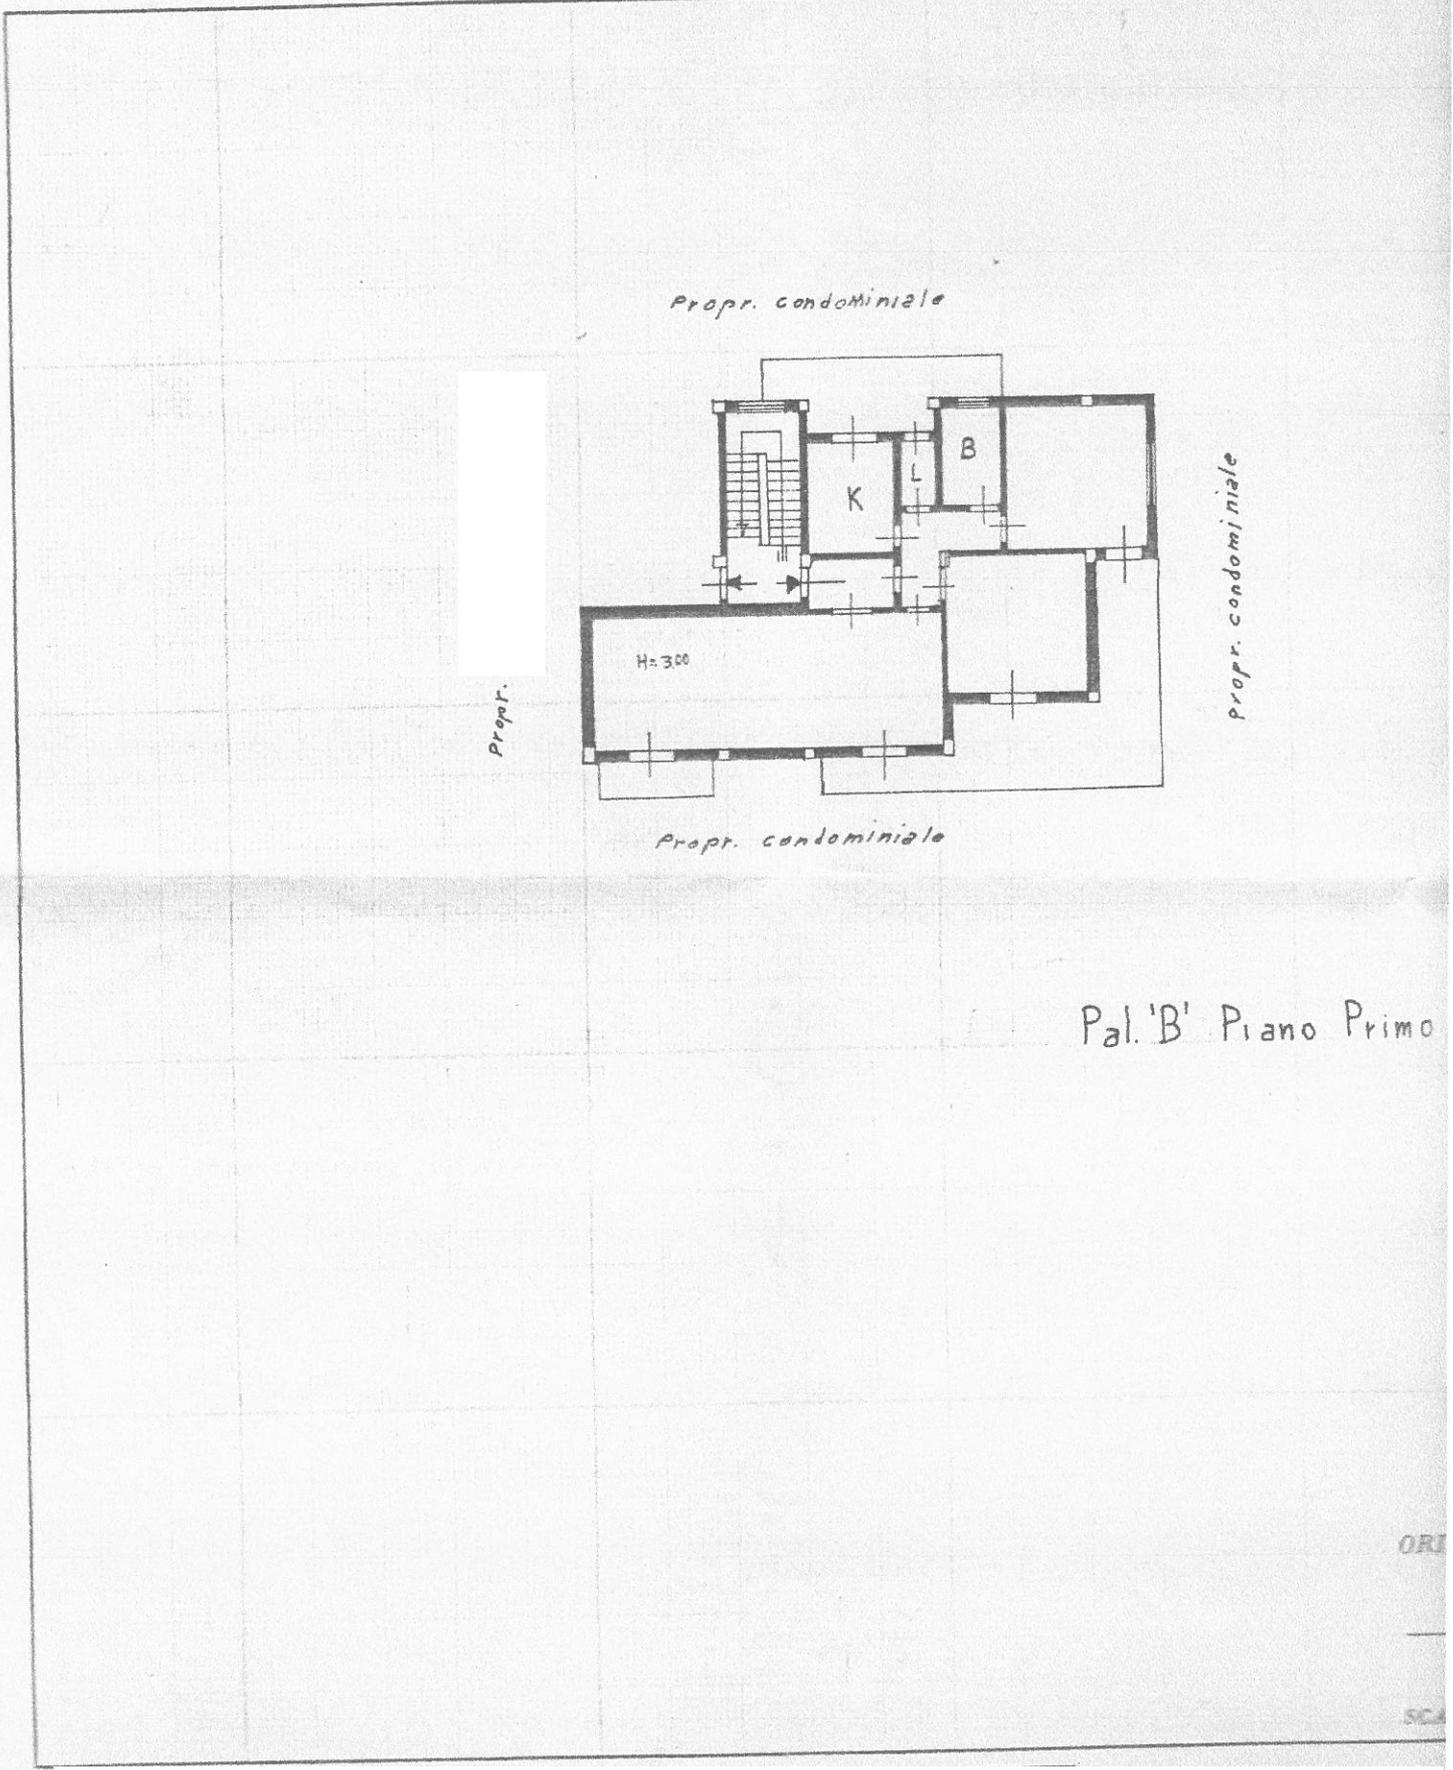

Pal. 'B' Piano Primo

ORI
SCA