




# NUOVO CATASTO EDILIZIO URBANO

(R. DECRETO-LEGGE 13 APRILE 1939, N. 652)

Planimetria dell'immobile situato nel Comune di CATANIA Via ARDIZZONE GIOVANI

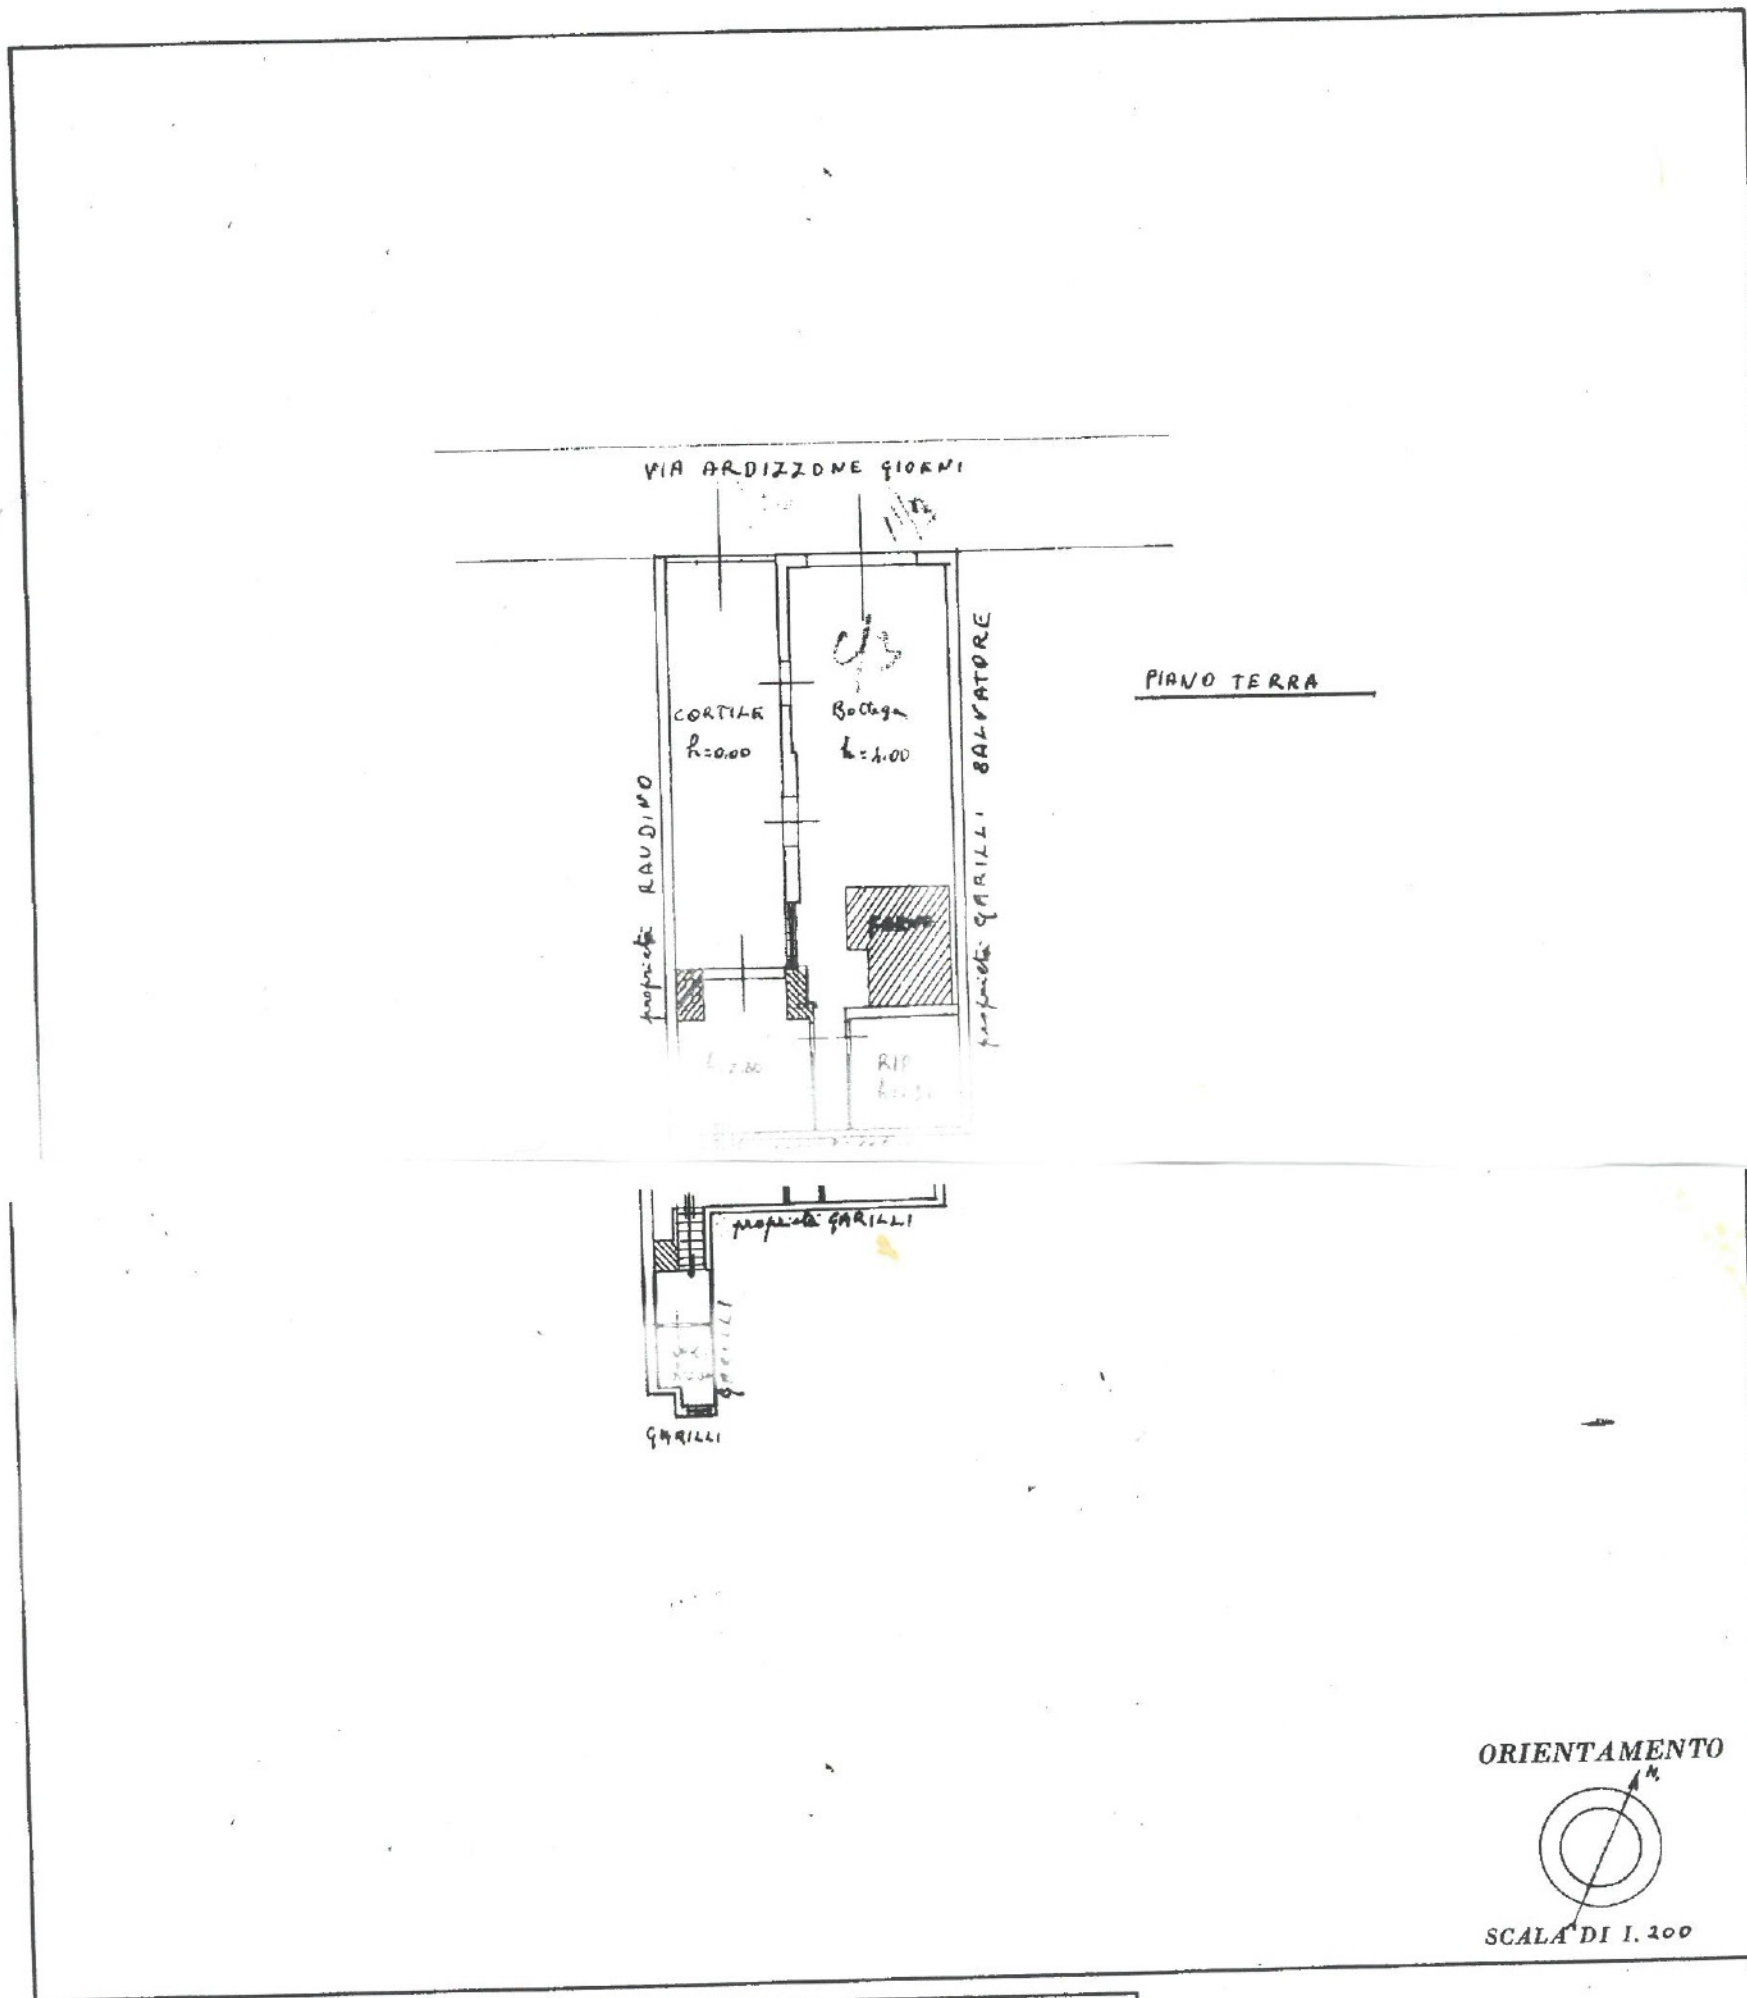

SPAZIO RISERVATO PER LE ANNOTAZIONI D'UFFICIO