


PIANTA di 12

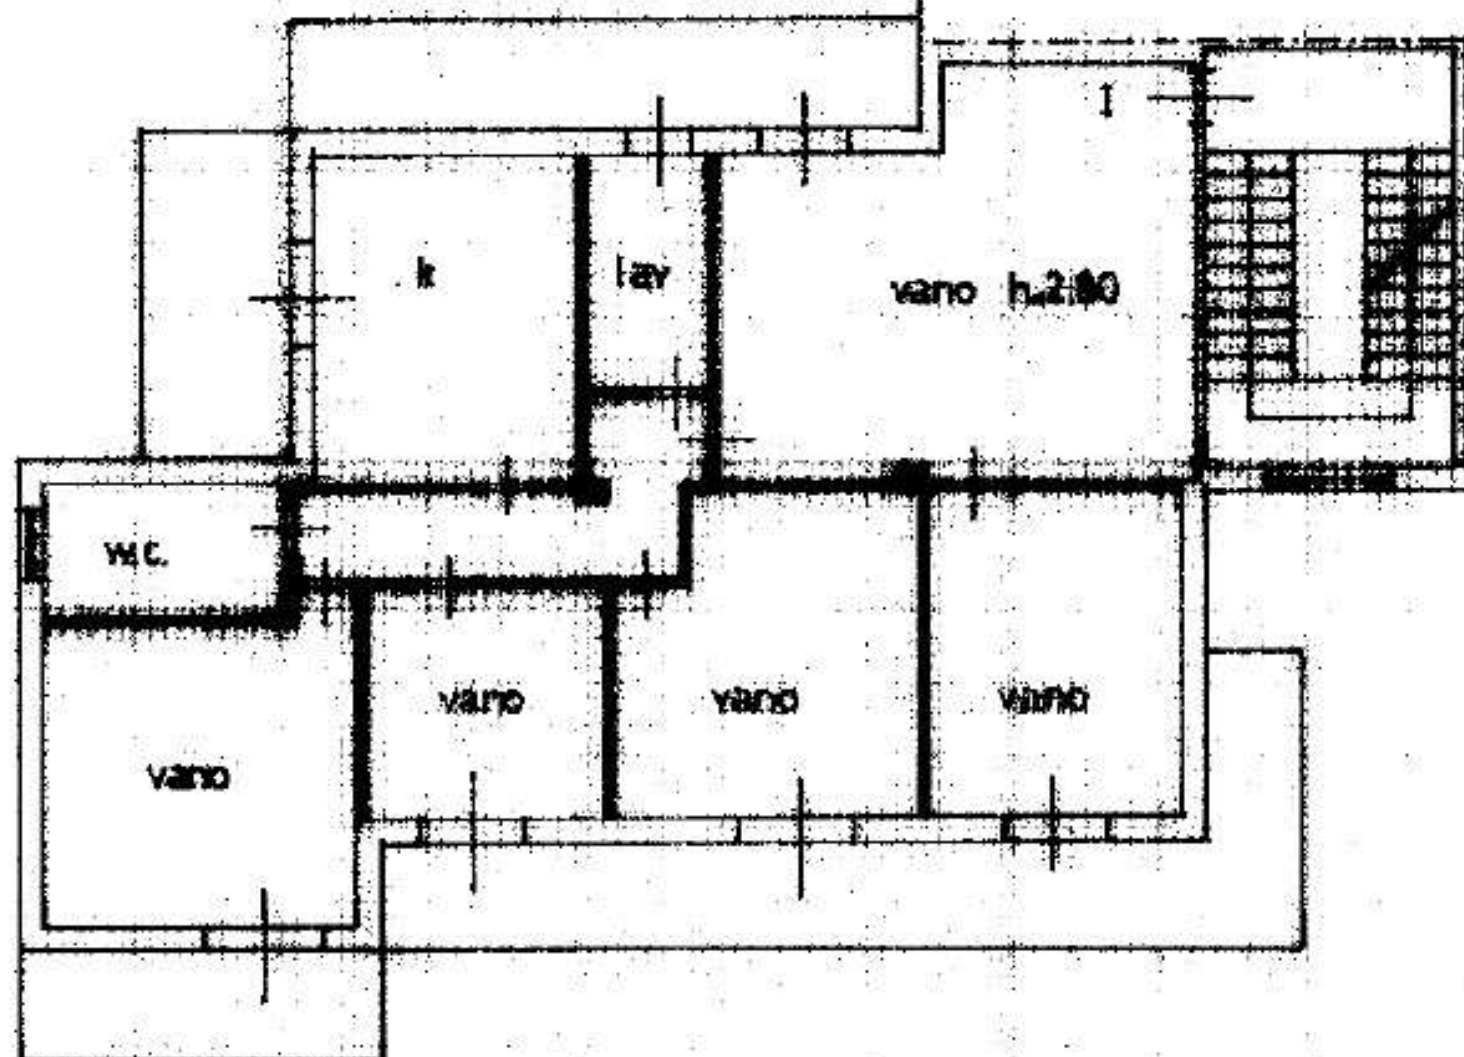

PIANO PRIMO

Spiroia

intercapedine

garage H.325

H.325

proprietà Monforte-Squillaci

spazio di manovra

PIANO SOTTOSTRADA