


PIANTA PIANO PRIMO h = 3,00

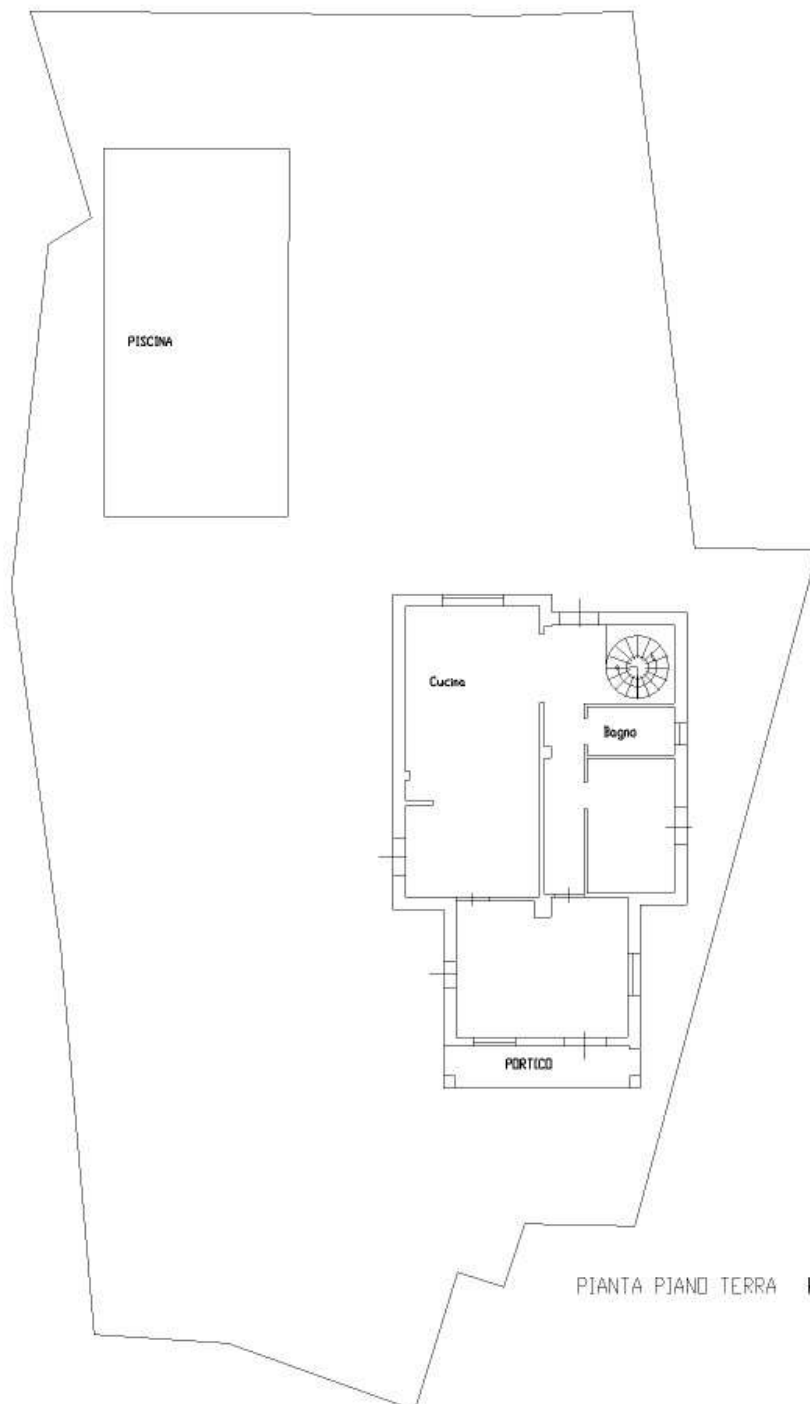

PIANTA PIANO TERRA h = 2,80