
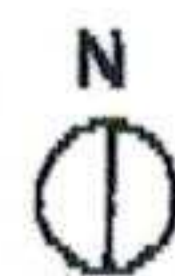


piano terra

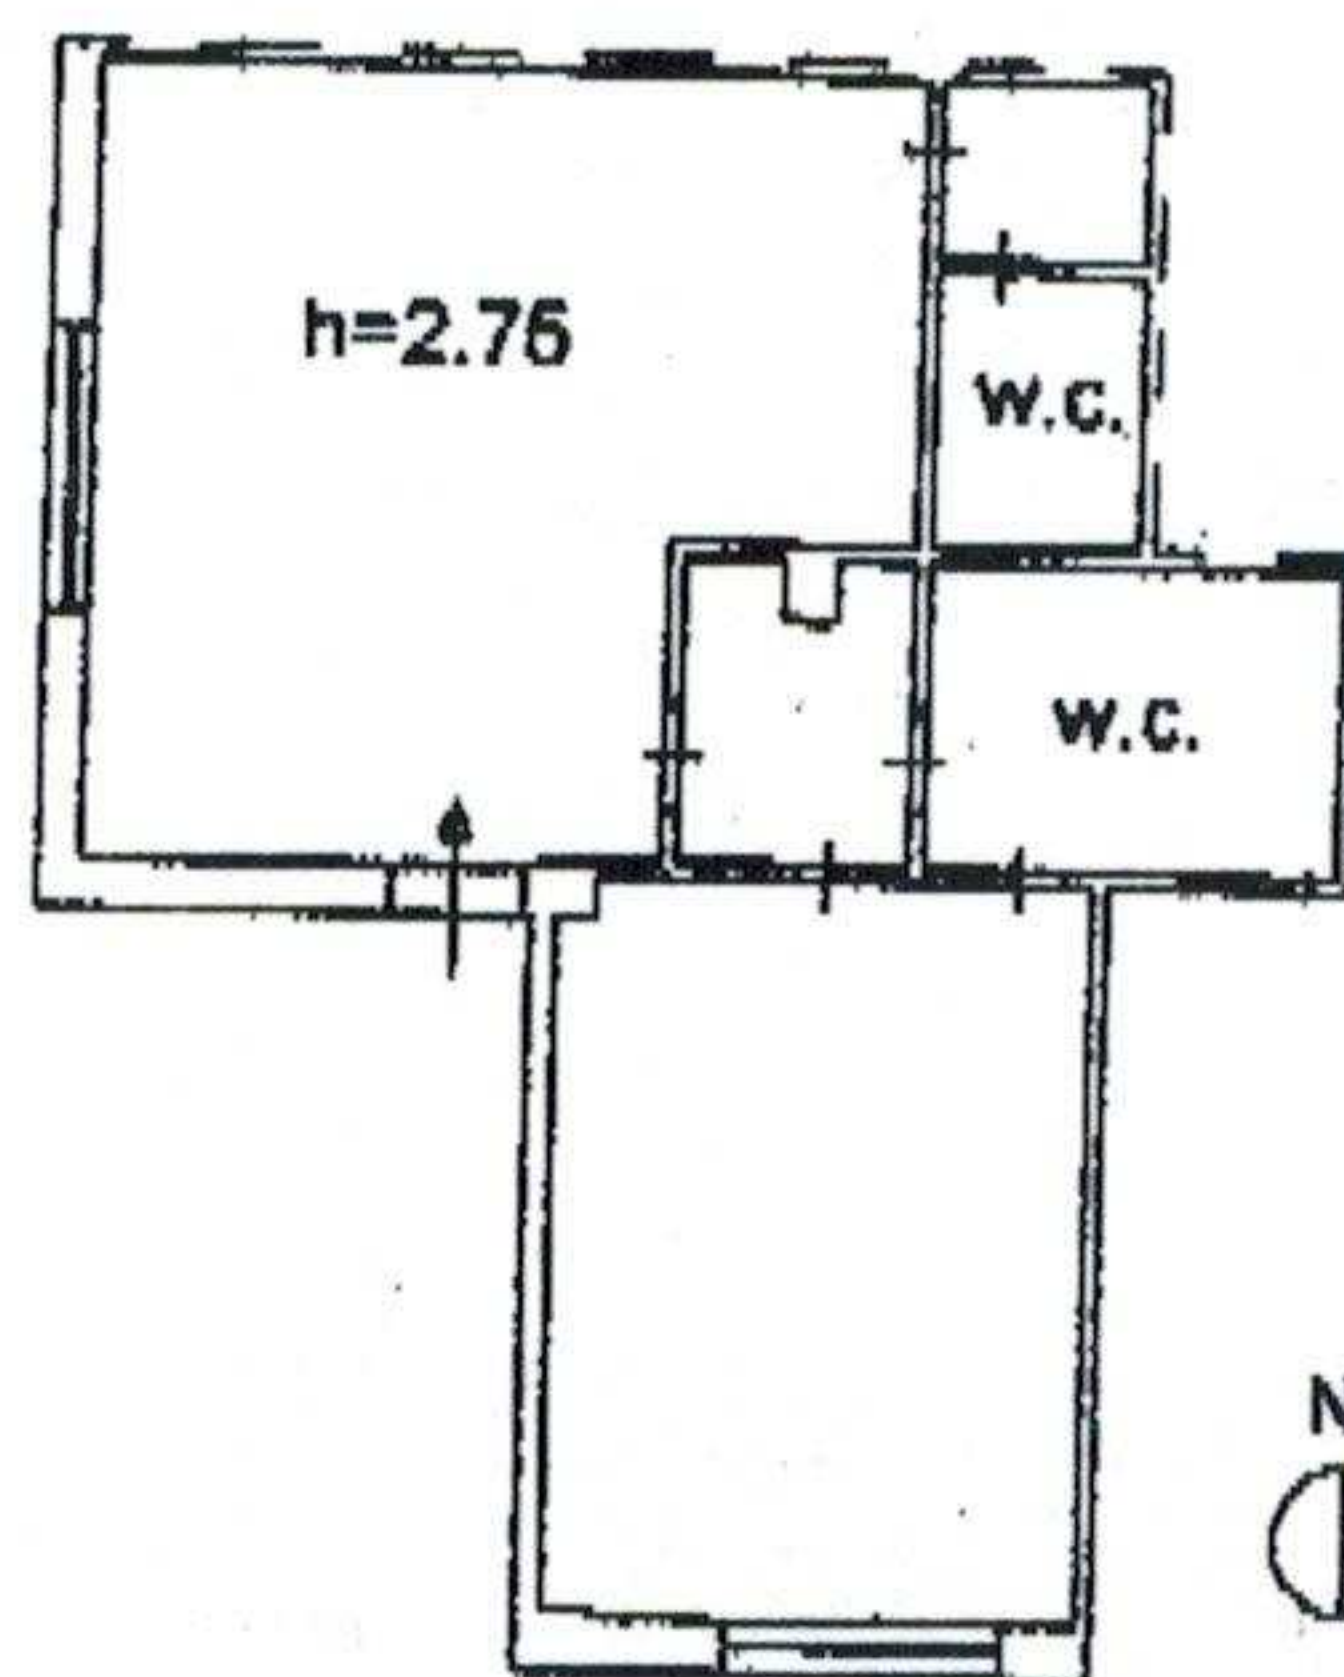

Scala 1:200