


Via Madonna degli Ammalati

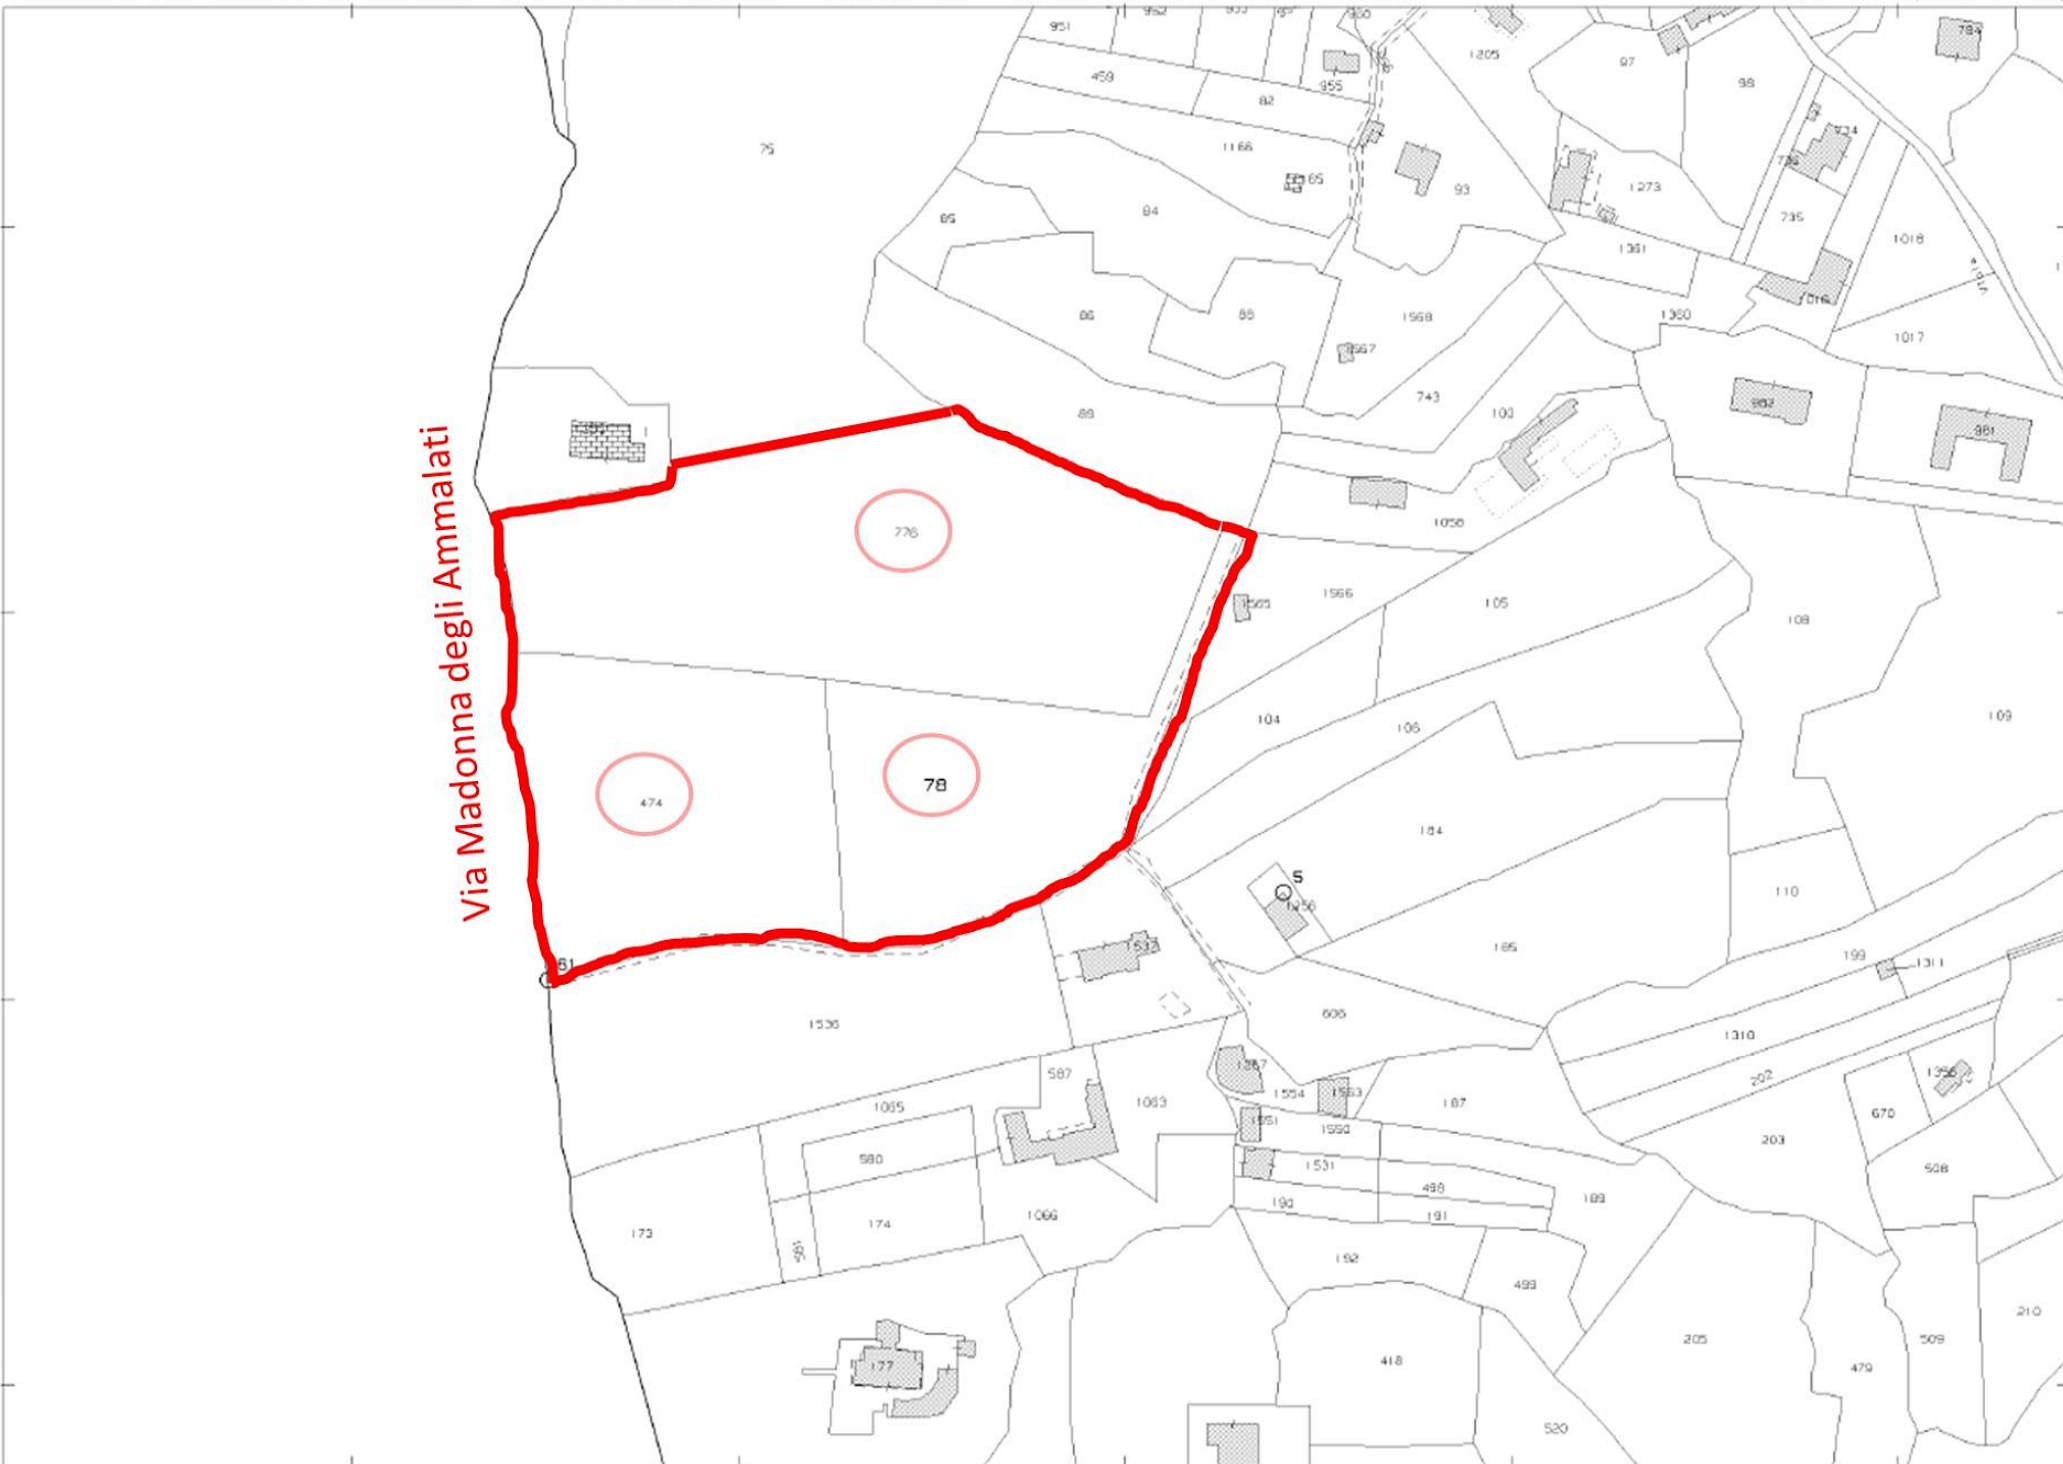

Comune: (CT) MISTERBIANCO
Foglio: 6
Scala originale: 1:2000
Dimensione cornice: 534.000 x 378.000 metritocollo pratica T325000/2022
29-Nov-2022 16:51:57

N=35.00

E=-800

1 Particella: 78