




Planimetria di u.i.u. in Comune di **ACICASTELLO** via **FIRENZE** civ. **184**

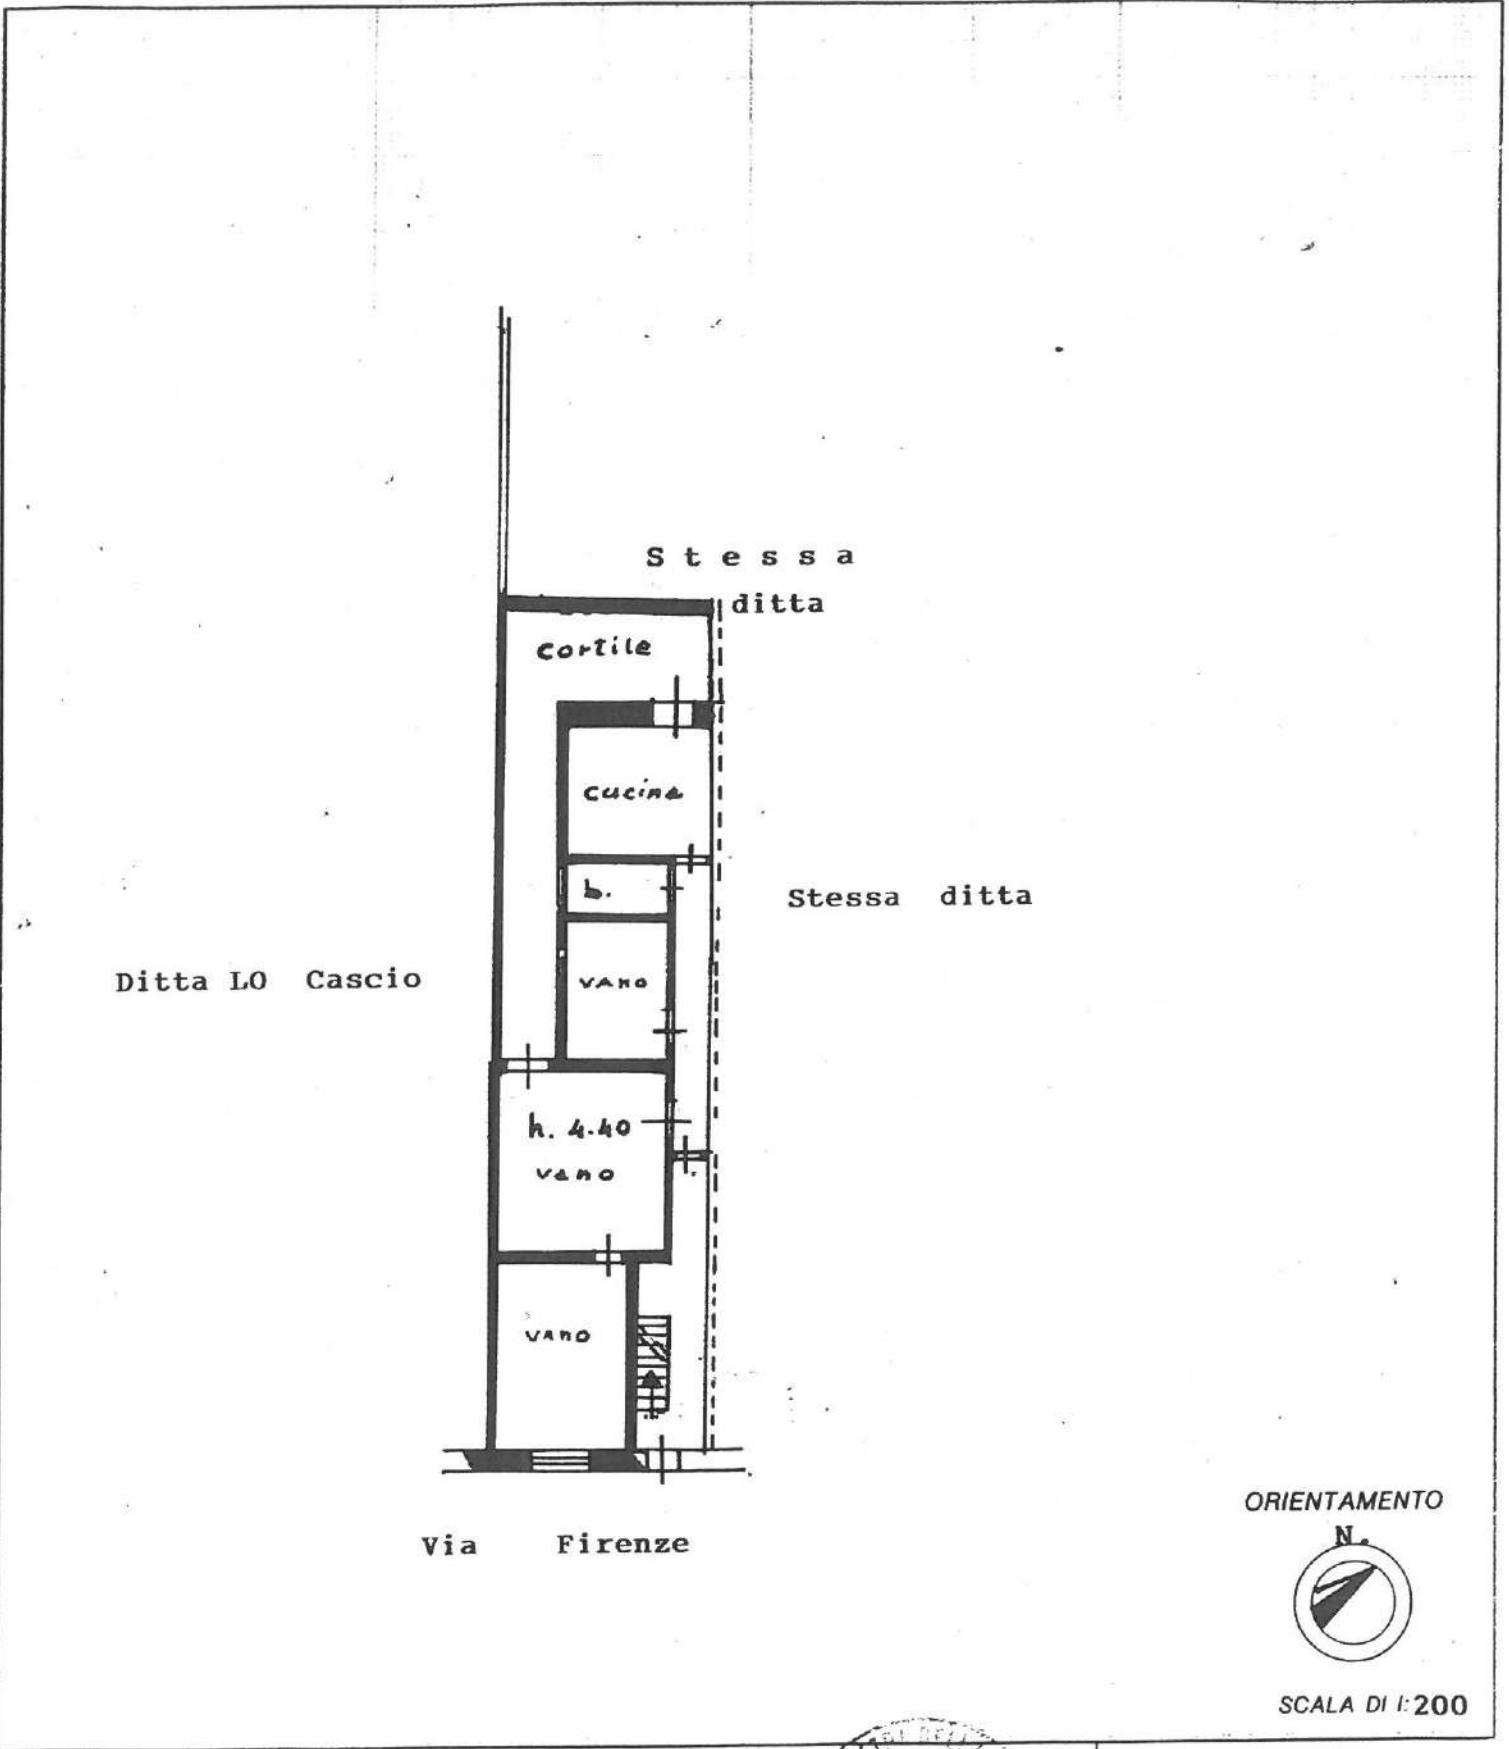

ORIENTAMENTO



SCALA DI 1:200

Dichiarazione di N.C.
Denuncia di variazione

Compilata dal **Geom.** (titolo, cognome e nome)

Iscritto all'albo dei **GEOMETRI**
della provincia di **CATANIA** n. **1559**
data **20-07-95** Firma



RISERVATO ALL'UFFICIO

Identificativi catastali
F.
n. sub.

Roma - Istituto Poligrafico - Zecca dello Stato - P.V.