


LAVORI DI MANUTENZIONE STRAORDINARIA DELL'APPARTAMENTO SITO AL
PIANO RIALZATO DEL CONDOMINIO SITO IN CATANIA, VIA QUIETA 20

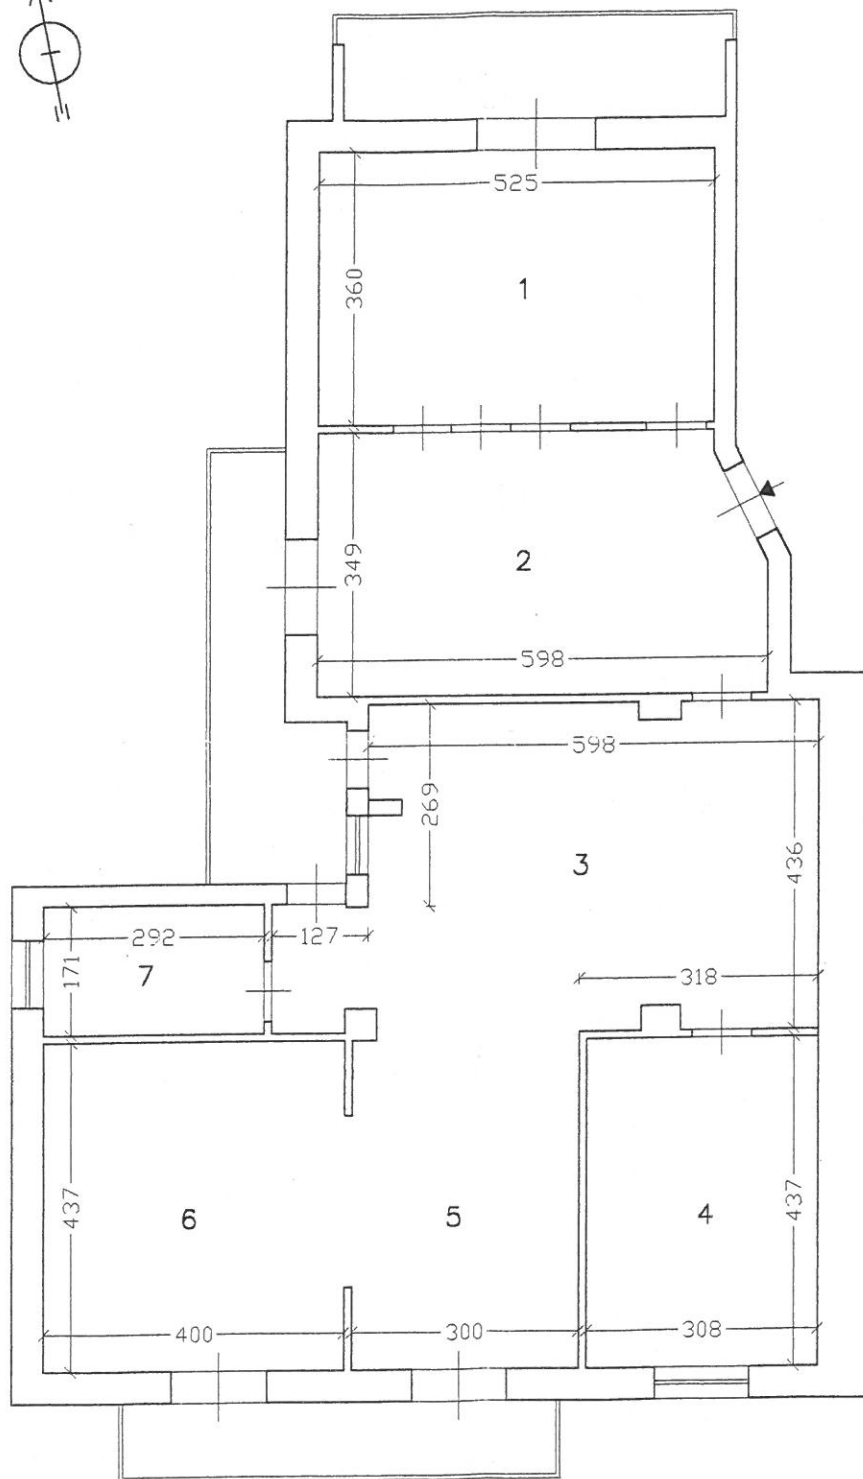

PIANTA APPARTAMENTO Scala 1:100



IL TECNICO

ING. D. FERRARA

D. Ferrara

