

Dichiarazione protocollo n. del

Comune di Trecastagni

Via Sciuti

civ.

Identificativi Catastali:

Sezione:

Foglio:

Particella:

Subalterno:

Compilata da:

Iscritto all'albo:

Prov. Catania


N. 140

Planimetria

Scheda n. 1


Scala 1:200

PIANO TERRA

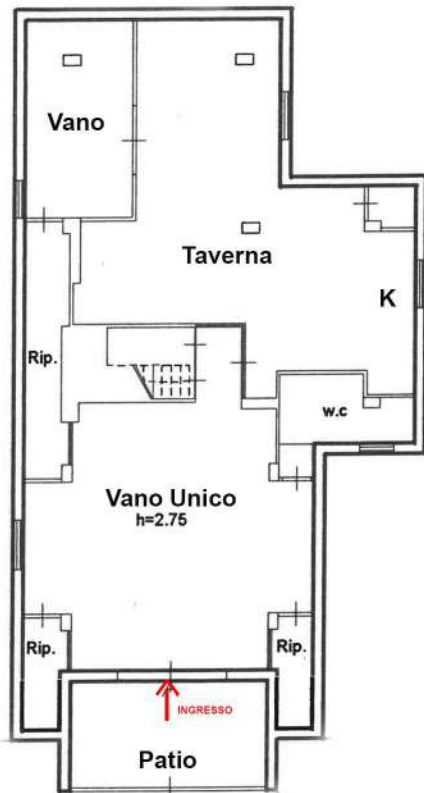


GIARDINO

PIANO PRIMO

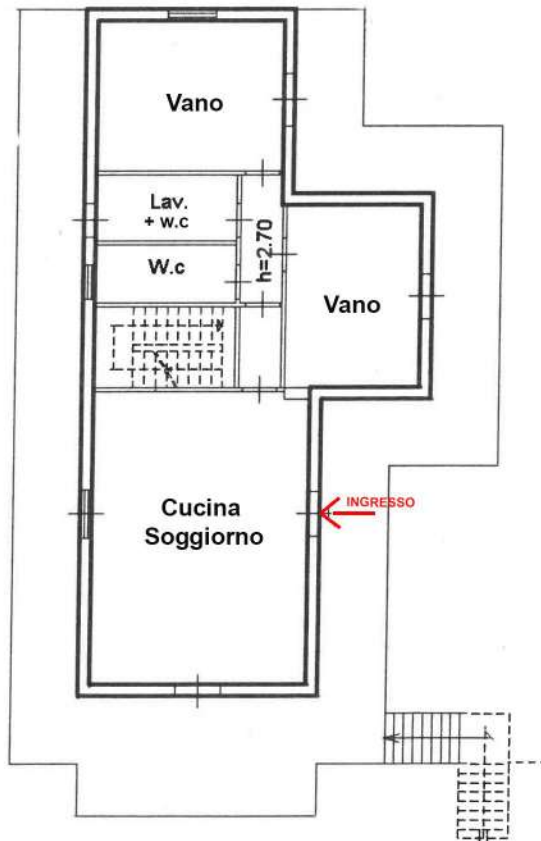

PIANO SECONDO

Nord

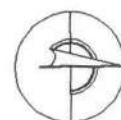

Subalterno

Particella

Foglio

4 - Comune di TRECASTAGNI(L.355) -

Situazione al

1 - Formato di acquisizione: A4(210x297) - Formato stampa richiesto: A4(210x297)

Richiedente:

1 - Formato di acquisizione: A4(210x297) - Formato stampa richiesto: A4(210x297)

Richiedente:

1 - Formato di acquisizione: A4(210x297) - Formato stampa richiesto: A4(210x297)