

Agenzia della
CATASTO FABBRICATI
 Ufficio Provinciale di
 Catania

Dichiarazione protocollo n
 Comune di San Giovanni La Punta
 Via Boggio Lera

10/04/2024

Identificativi Catastali:

Sezione:

Foglio:

Particella:

Subalterno:



Compilata da:
 Faro Salvatore

Iscritto all'albo:
 Ingegneri

Prov. Catania

N. 5516

Scala 1:200

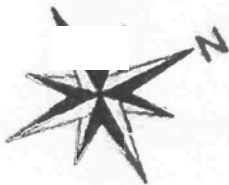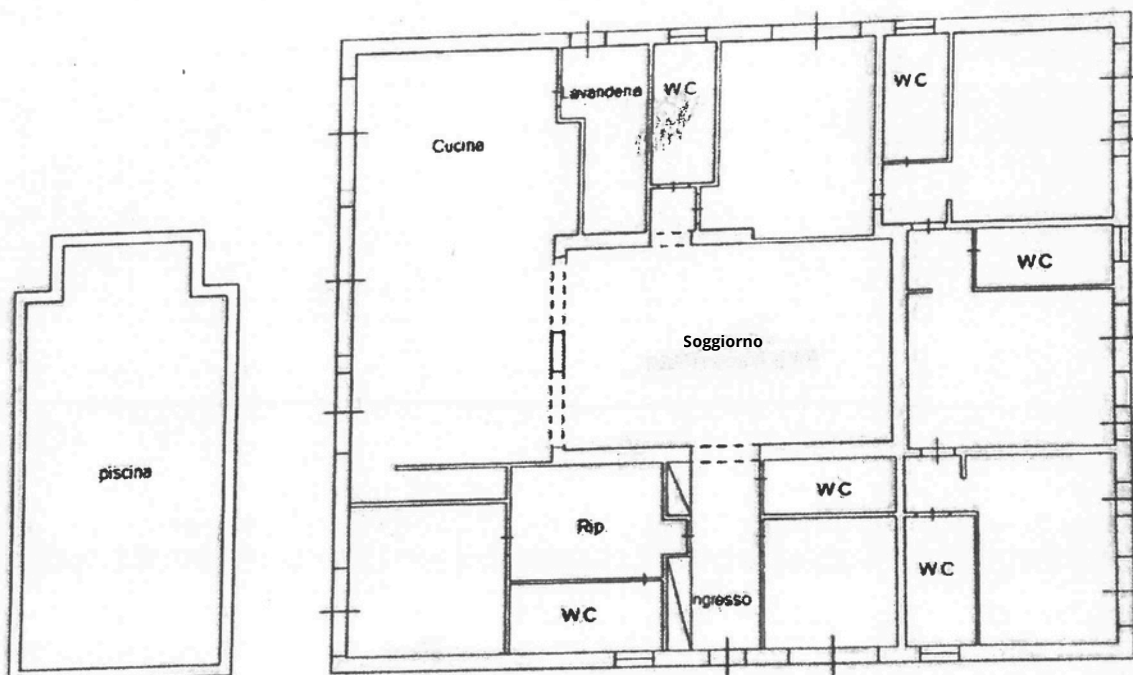

Piano Terra
 H = 2.90

Catasto dei Fabbricati - Situazione al 16/04/2024 - Comu