

Agenzia del Territorio  
**CATASTO FABBRICATI**  
Ufficio Provinciale di  
Catania

Dichiarazione protocollo n. \_\_\_\_\_ del \_\_\_\_\_  
Planimetria di u.i.u. in Comune di Pedara  
Via Montarello \_\_\_\_\_

civ. 63

Identificativi Catastali:

Sezione:

Foglio:

Particella:

Subalterno:

Compilata da:

Tomaselli Giuseppe

Iscritto all'albo:  
Geometri

Prov. Catania

N. \_\_\_\_\_

Scheda n. 1



Scala 1:200

**PIANO PRIMO**

h.= 3.40 mt.

**PIANO TERRA**

h.= 1.90 mt.

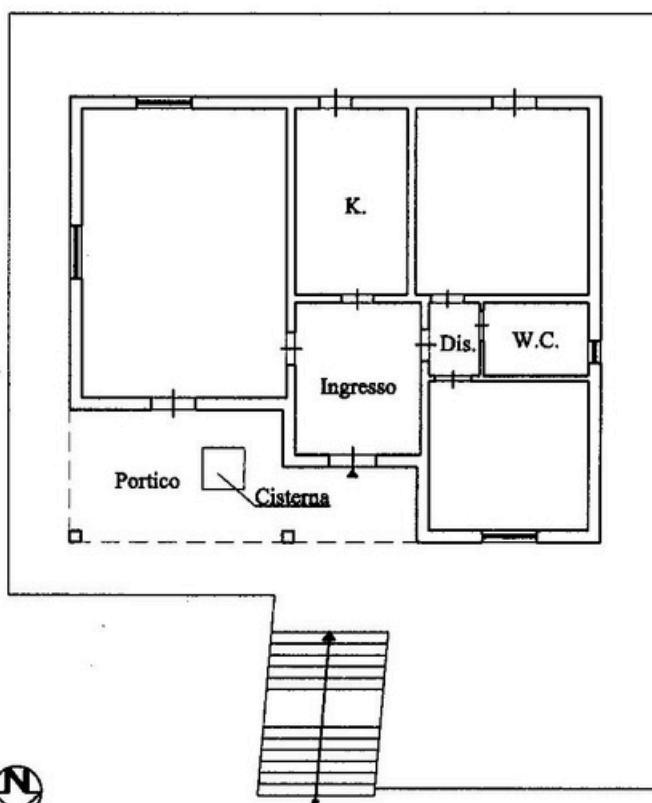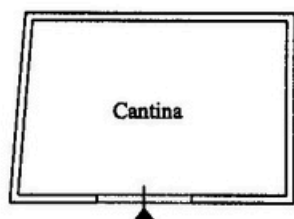

1.90 metri