


Agenzia delle Entrate
CATASTO FABBRICATI
Ufficio Provinciale di
Catania

Dichiarazione protocollo n. CT0011753 del 29/01/2019
Comune di Catania

Identificativi Catastali:
Sezione:
Foglio:
Particella:
Subalterno:

Simetria
Foglio n. 1 Scala 1:200

PIANO SECONDO
H = m 3.40

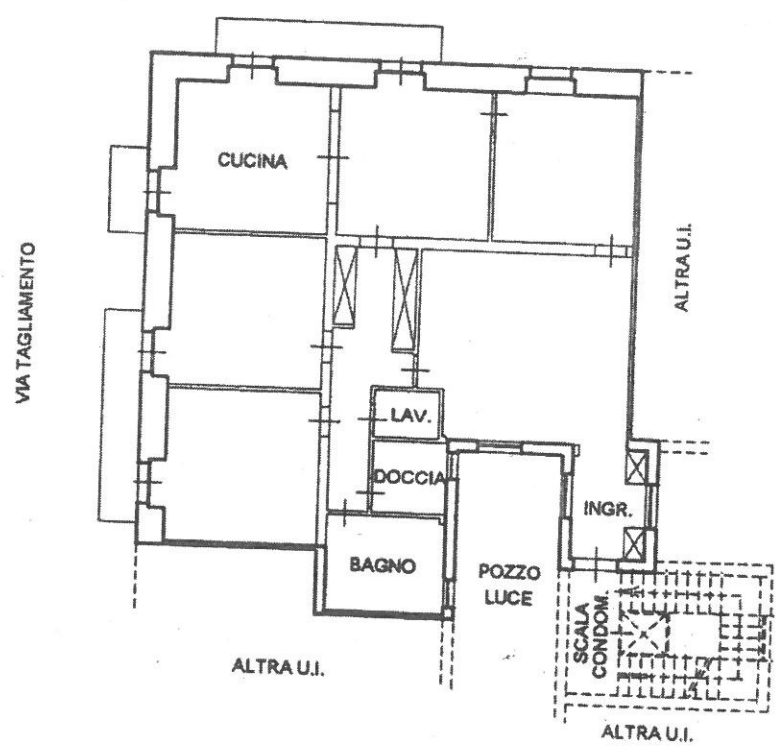

- Comune di CATANIA (C351) - < Foglio: 11753

Catasto dei Fabbricati - Situazione al 29/01/2019