


**Agenzia delle Entrate
CATASTO FABBRICATI
Ufficio Provinciale di
Catania**

| | |
|---|---------------------------------------|
| Dichiarazione protocollo n. _____ del _____ | |
| Comune di Catania | |
| Piazza Santo Carcere | civ. _____ |
| Identificativi Catastali: | Completata da: UNIVERSITA' CATANIA |
| Sezione: _____ | Iscritto all'albo: Ingegneri |
| Foglio: _____ | Prov. Catania |
| Particella: _____ | N. 3408 |
| Subalterno: _____ | |


| |
|------------------------------|
| Planimetria |
| Scheda n. 1 Scala 1:200 |



PIANO TERZO

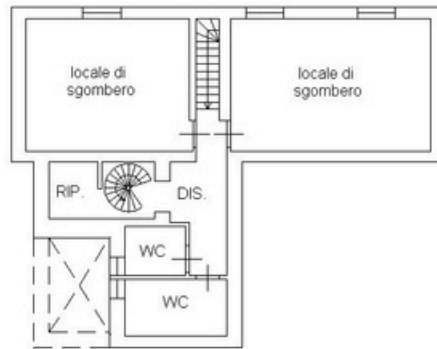

**PIANO SECONDO AMMEZZATO
H 2,10**

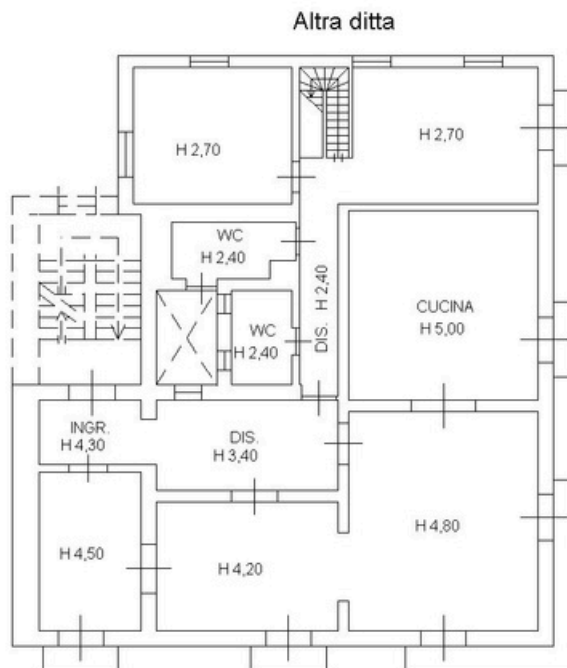

Piazza Santo Carcere

PIANO SECONDO

via Del Colosseo

NORD



10 metri