

Data.

Agenzia del Territorio
CATASTO FABBRICATI
Ufficio Provinciale di
Catania

Dichiarazione protocollo n. CT01... de.
Planimetria di u.i.u. in Comune di Catania
Via Lago Di Nicito

civ. 18


Identificativi Catastali:
Sezione:
Foglio:
Particella:
Subalterno:

Completata da:
Iscritto all'albo:
Ingegneri
Prov. Catania

scheda n. 1 Scala 1:200



PIANO SEMINTERRATO

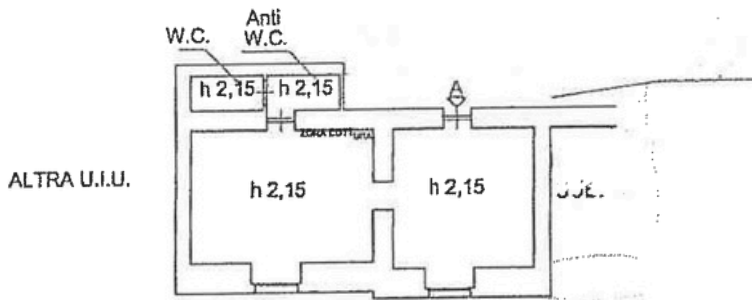

VIA LAGO DI NICITO

10 metri

q p ()

Data:

Agenzia del Territorio
CATASTO FABBRICATI
Ufficio Provinciale di
Catania

Dichiarazione protocollo n°

7201¹

Planimetria di u.i.u. in Comune di Catania

Via Lago Di Nicito

civ. 18

Identificativi Catastali:

Sezione:

Foglio:

Particella:

Subalterno:

Compilata da:

Iscritto all'albo:
Ingegneri


Prov. Catania

N. 1341

Scheda n. 1

Scala 1:200

PIANO SEMINTERRATO

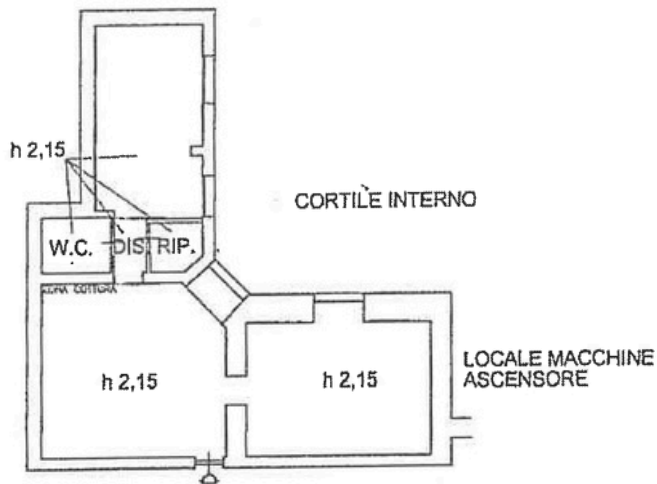

10 metri

q

p

Subalt. 0 64 P.T. II 25 P.T. I < F. G. 1